



이천 도시관리계획[지구단위계획(산업유통:일신석재)]결정(변경)에 관한 지형도면 고시도 - 도시관리계획 결정(변경)도 -

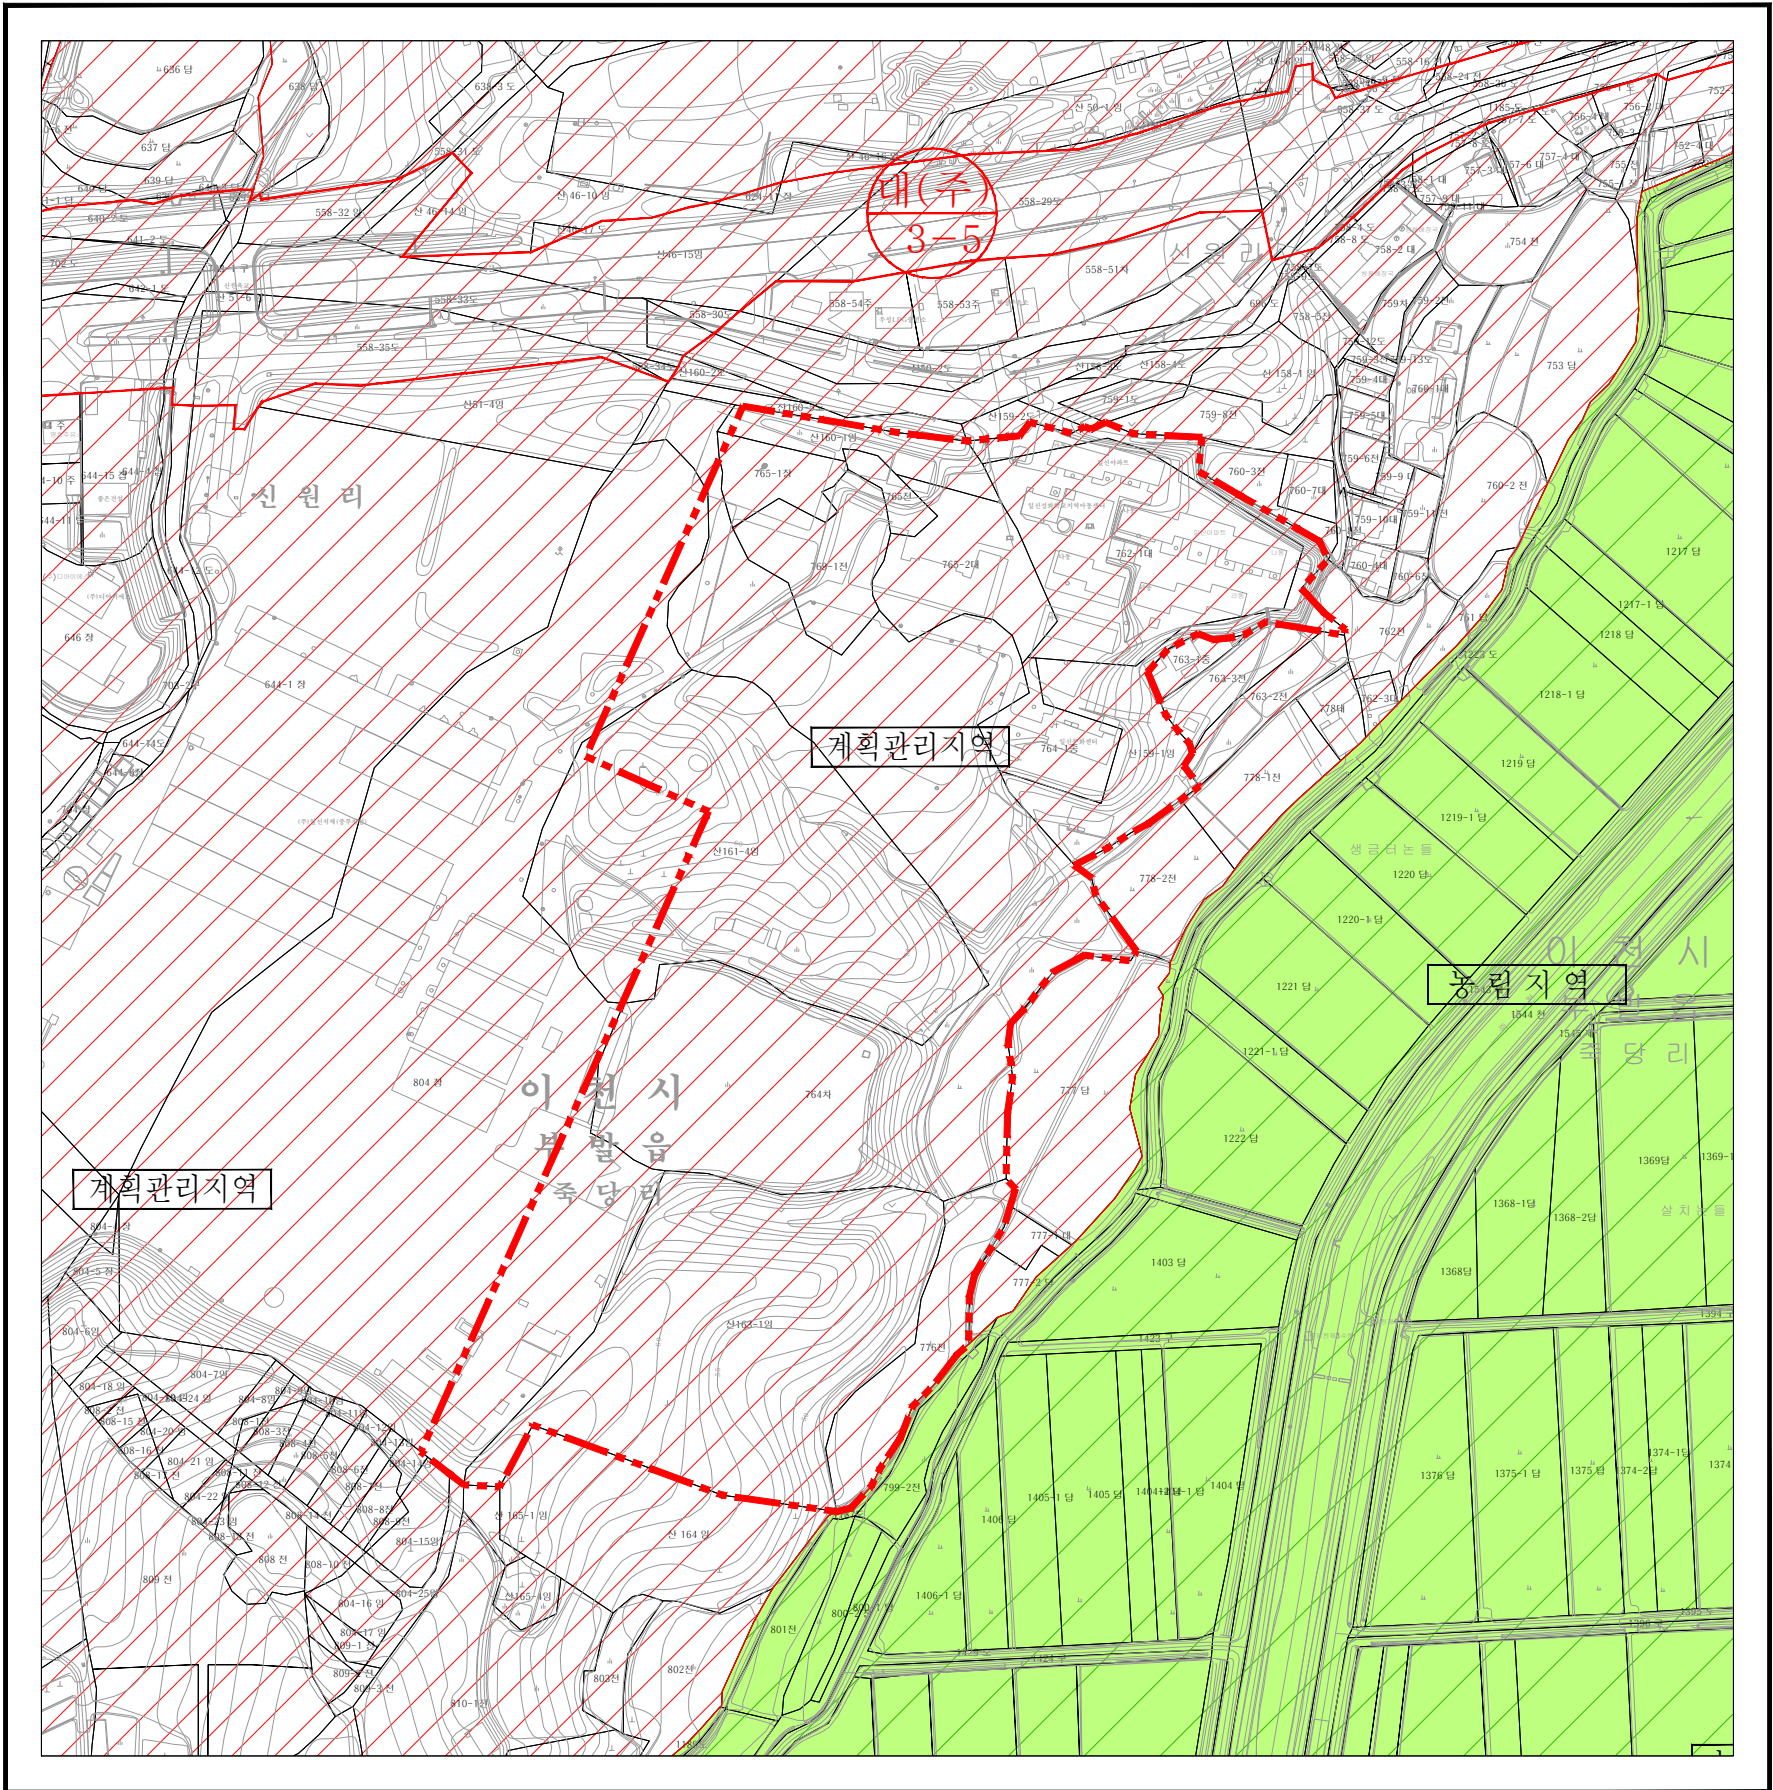

부호	명칭	부호	명칭
○	슬라브건물(2층)	○	우수 변출
○	슬라브건물	○	오 수 변출
○	가라집건물	○	하 수 변출
○	스레트건물	○	상 수 변출
○	철관건물	○	가스 변출
○	원 벽	○	통신 변출
○	비닐하우스	○	제신 변출
○	가 건 물	○	한천 변출
A.S.P	아스팔트포장	○	U-CITY 변출
A.S.C	아스콘포장	○	시 경 변출
○	콘크리트포장	○	계 수 변
S	바포장도로	○	지상소화선
○	보도블럭	○	소화전변출
○	조경석	○	공중구변출
○	단 경	○	표지판
○	철조방	○	이정표
○	램프	○	가로등
○	스틸램프	○	신호등
○	난간	○	감종지
○	운백	○	화 단
○	석 축	○	가로수
○	U형측구	○	눈
○	화벽주	○	발
○	제신주	○	보 지
○	표고점	○	등고선
○	T.B.M	○	유수암말
○	도 단 점	○	물표지
○	지적도단점	○	우수관
○	경계점	○	우수관
○	경사각	○	상수관
○	주 물	○	방선관
○	집수정	○	가스관
○	빗물받이	○	지역난방관

都市計劃凡例					
○	제1종전용주거지역	○	보전녹지지역	○	지구단위계획구역
○	제2종전용주거지역	○	자연녹지지역	○	공 원
○	제1종일반주거지역	○	생산녹지지역	○	녹 지
○	제2종일반주거지역	○	경관지구	○	학 교
○	제3종일반주거지역	○	중심지미관지구	○	유 원 지
○	준주거지역	○	역사문화미관지구	○	유통업무설비
○	중심상업지역	○	일반미관지구	○	광 로
○	일반상업지역	○	고도지구	○	대 로
○	근린상업지역	○	보존지구	○	중 로
○	유통상업지역	○	학교시설보호지구	○	소 로
○	일반공업지역	○	자연취락지구	○	기타도시계획시설
○	준공업지역	○	개발제한구역	○	도시계획구역계

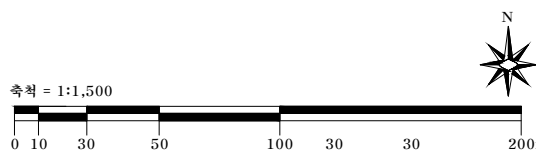

결정권자: 이천시장
 고시일자: 2019. 01. .
 고시번호: 이천시 고시 제2019 - 호
 작성자: (주)그린이앤씨
 저작권소유: 이천시장
 발행자: 이천시장

구분	입안권자		결정권자		
	작성자	1차 확인자	2차 확인자	1차 확인자	2차 확인자
소속	(주)그린이앤씨	도시계획과	도시계획과	도시계획과	도시계획과
직위	대표이사	지구단위계획팀장	도시계획과장	지구단위계획팀장	도시계획과장
직명	토목특급기술자	지방시설주사	지방시설사무관	지방시설주사	지방시설사무관
성명					
확인인					