


조성계획총괄도

A1 = 1 : 300
A3 = 1 : 600

큰솔공원 조성계획(변경)

변경

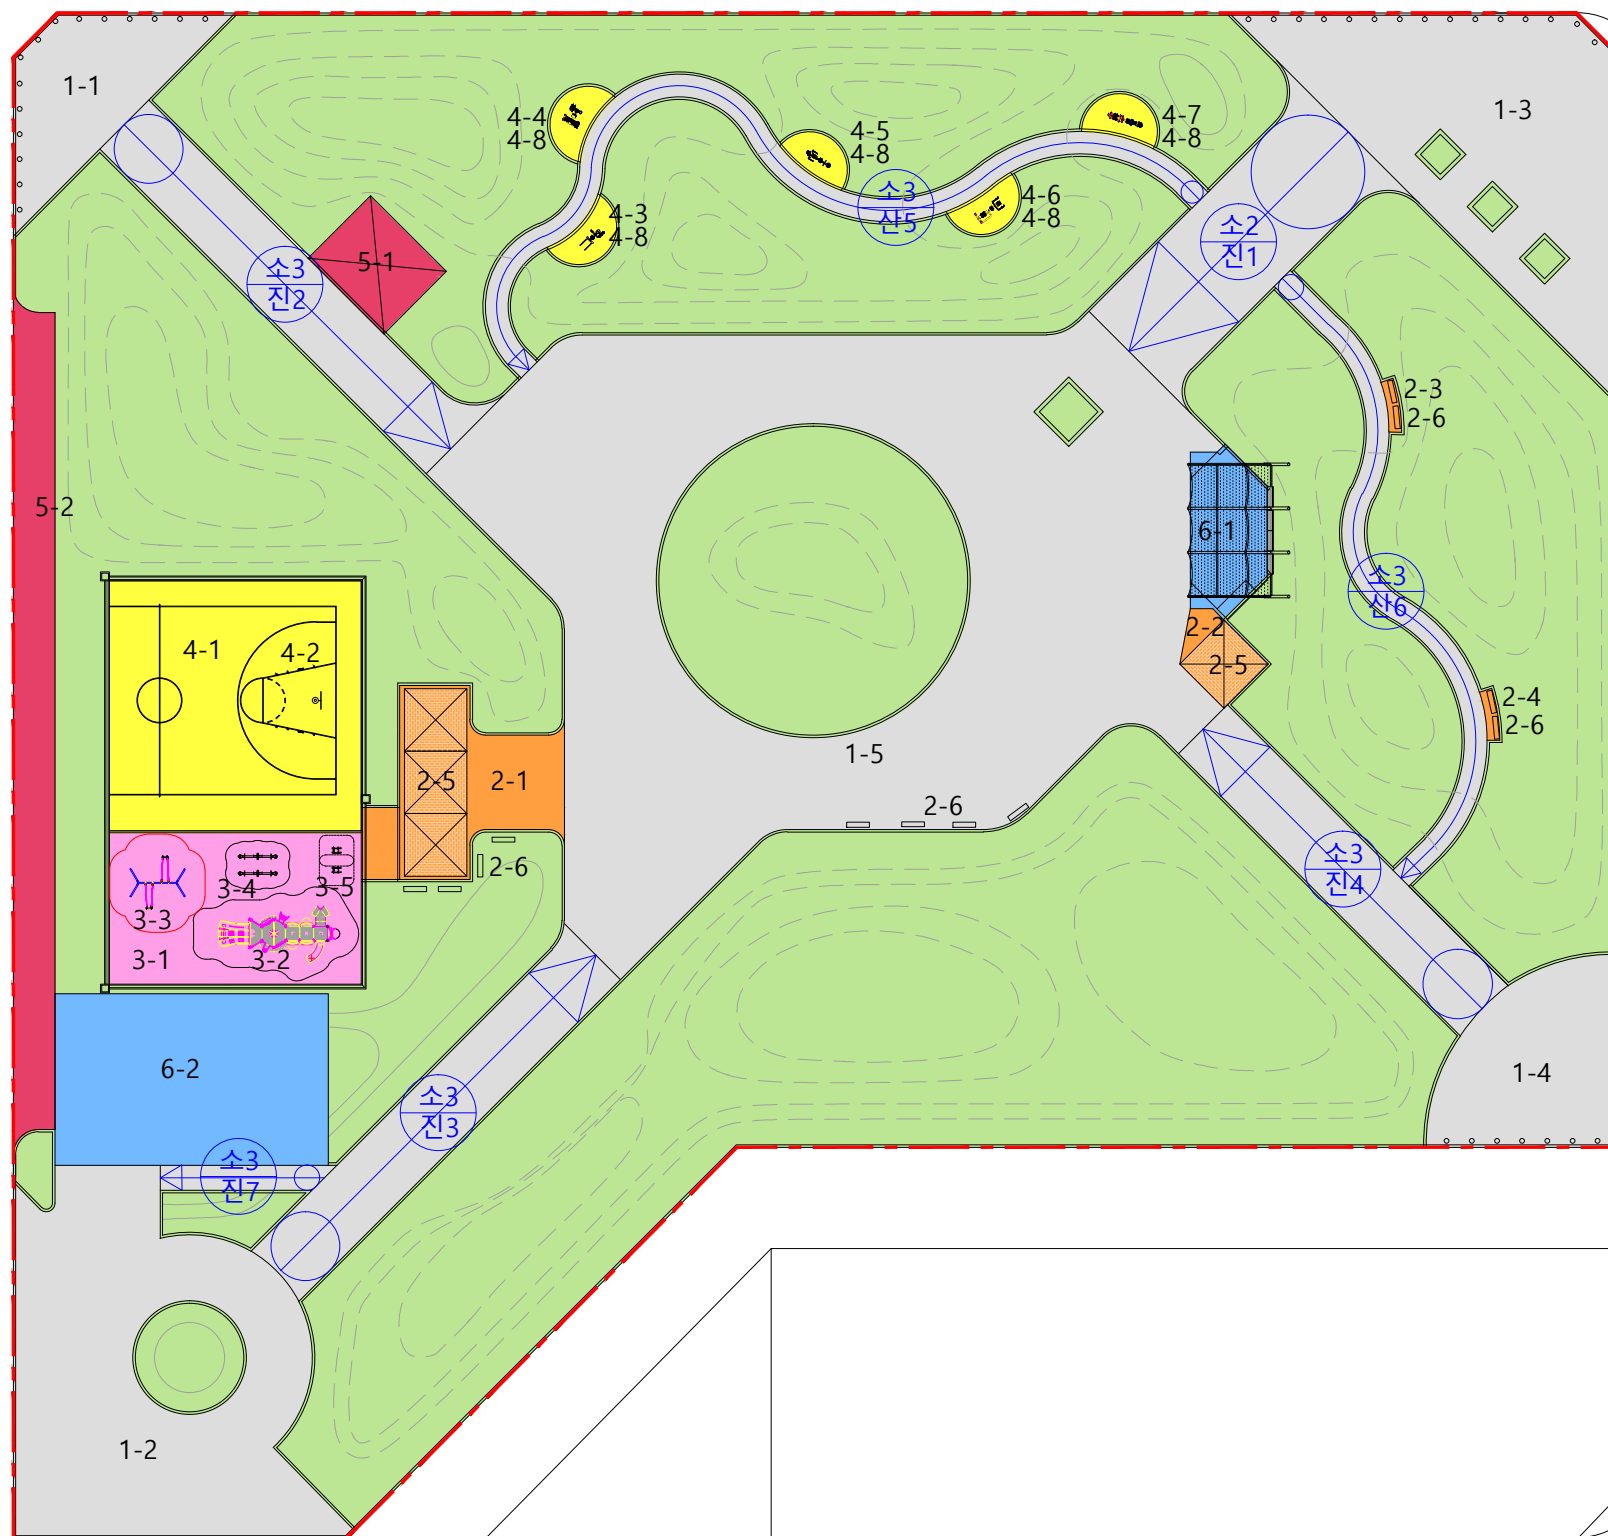

▷ 시설계획표

구분	기호	시설명	면적(㎡)			공작물	비고
			부지면적	바닥면적	연면적		
계			12,758.4	236.10	634.76		
시설부지소계			5,100.0	236.10	634.76		
기반시설	소계		3,618.0				
		도로	1,106.0				
		광장	2,512.0				
	1-1	진입광장1	135.0				
	1-2	진입광장2	460.0				
	1-3	진입광장3	405.0				
	1-4	진입광장4	160.0				
휴양시설	소계		179.0				
	2-1	휴게쉼터1	136.0				
	2-2	휴게쉼터2	35.0				
	2-3	휴게쉼터3	4.0				
	2-4	휴게쉼터4	4.0				
	2-5	파고라	-			4개소	
	2-6	등의자	-			12개소	기존시설
	2-7	경로당	-			-	폐지
유희시설	소계		240.0				
	3-1	놀이터	240.0				
	3-2	조합놀이대	-			1개소	
	3-3	그네	-			1개소	
	3-4	시소	-			2개소	
	3-5	흔들놀이	-			2개소	
운동시설	소계		479.0				
	4-1	농구장	400.0				
	4-2	농구대	-			1개소	
	4-3	체력단련장1	15.0				
	4-4	체력단련장2	17.0				
	4-5	체력단련장3	15.0				
	4-6	체력단련장4	15.0				
	4-7	체력단련장5	17.0				
	4-8	체력단련시설	-			5개소	
편익시설	소계		209.0	54.1	34.76		
	5-1	화장실	59.0	54.1	34.76		
	5-2	주차장	150.0				
교양시설	소계		375.0	182.0	600.00		
	6-1	야외무대	80.0				
6-2	작은도서관	295.0	182.0	600.00		신설	
녹지 및 기타시설	소계		7,658.4				
	녹지		7,658.4				

