



의왕 도시관리계획(시설:자동차정류장) 결정(변경) 지형도면고시도

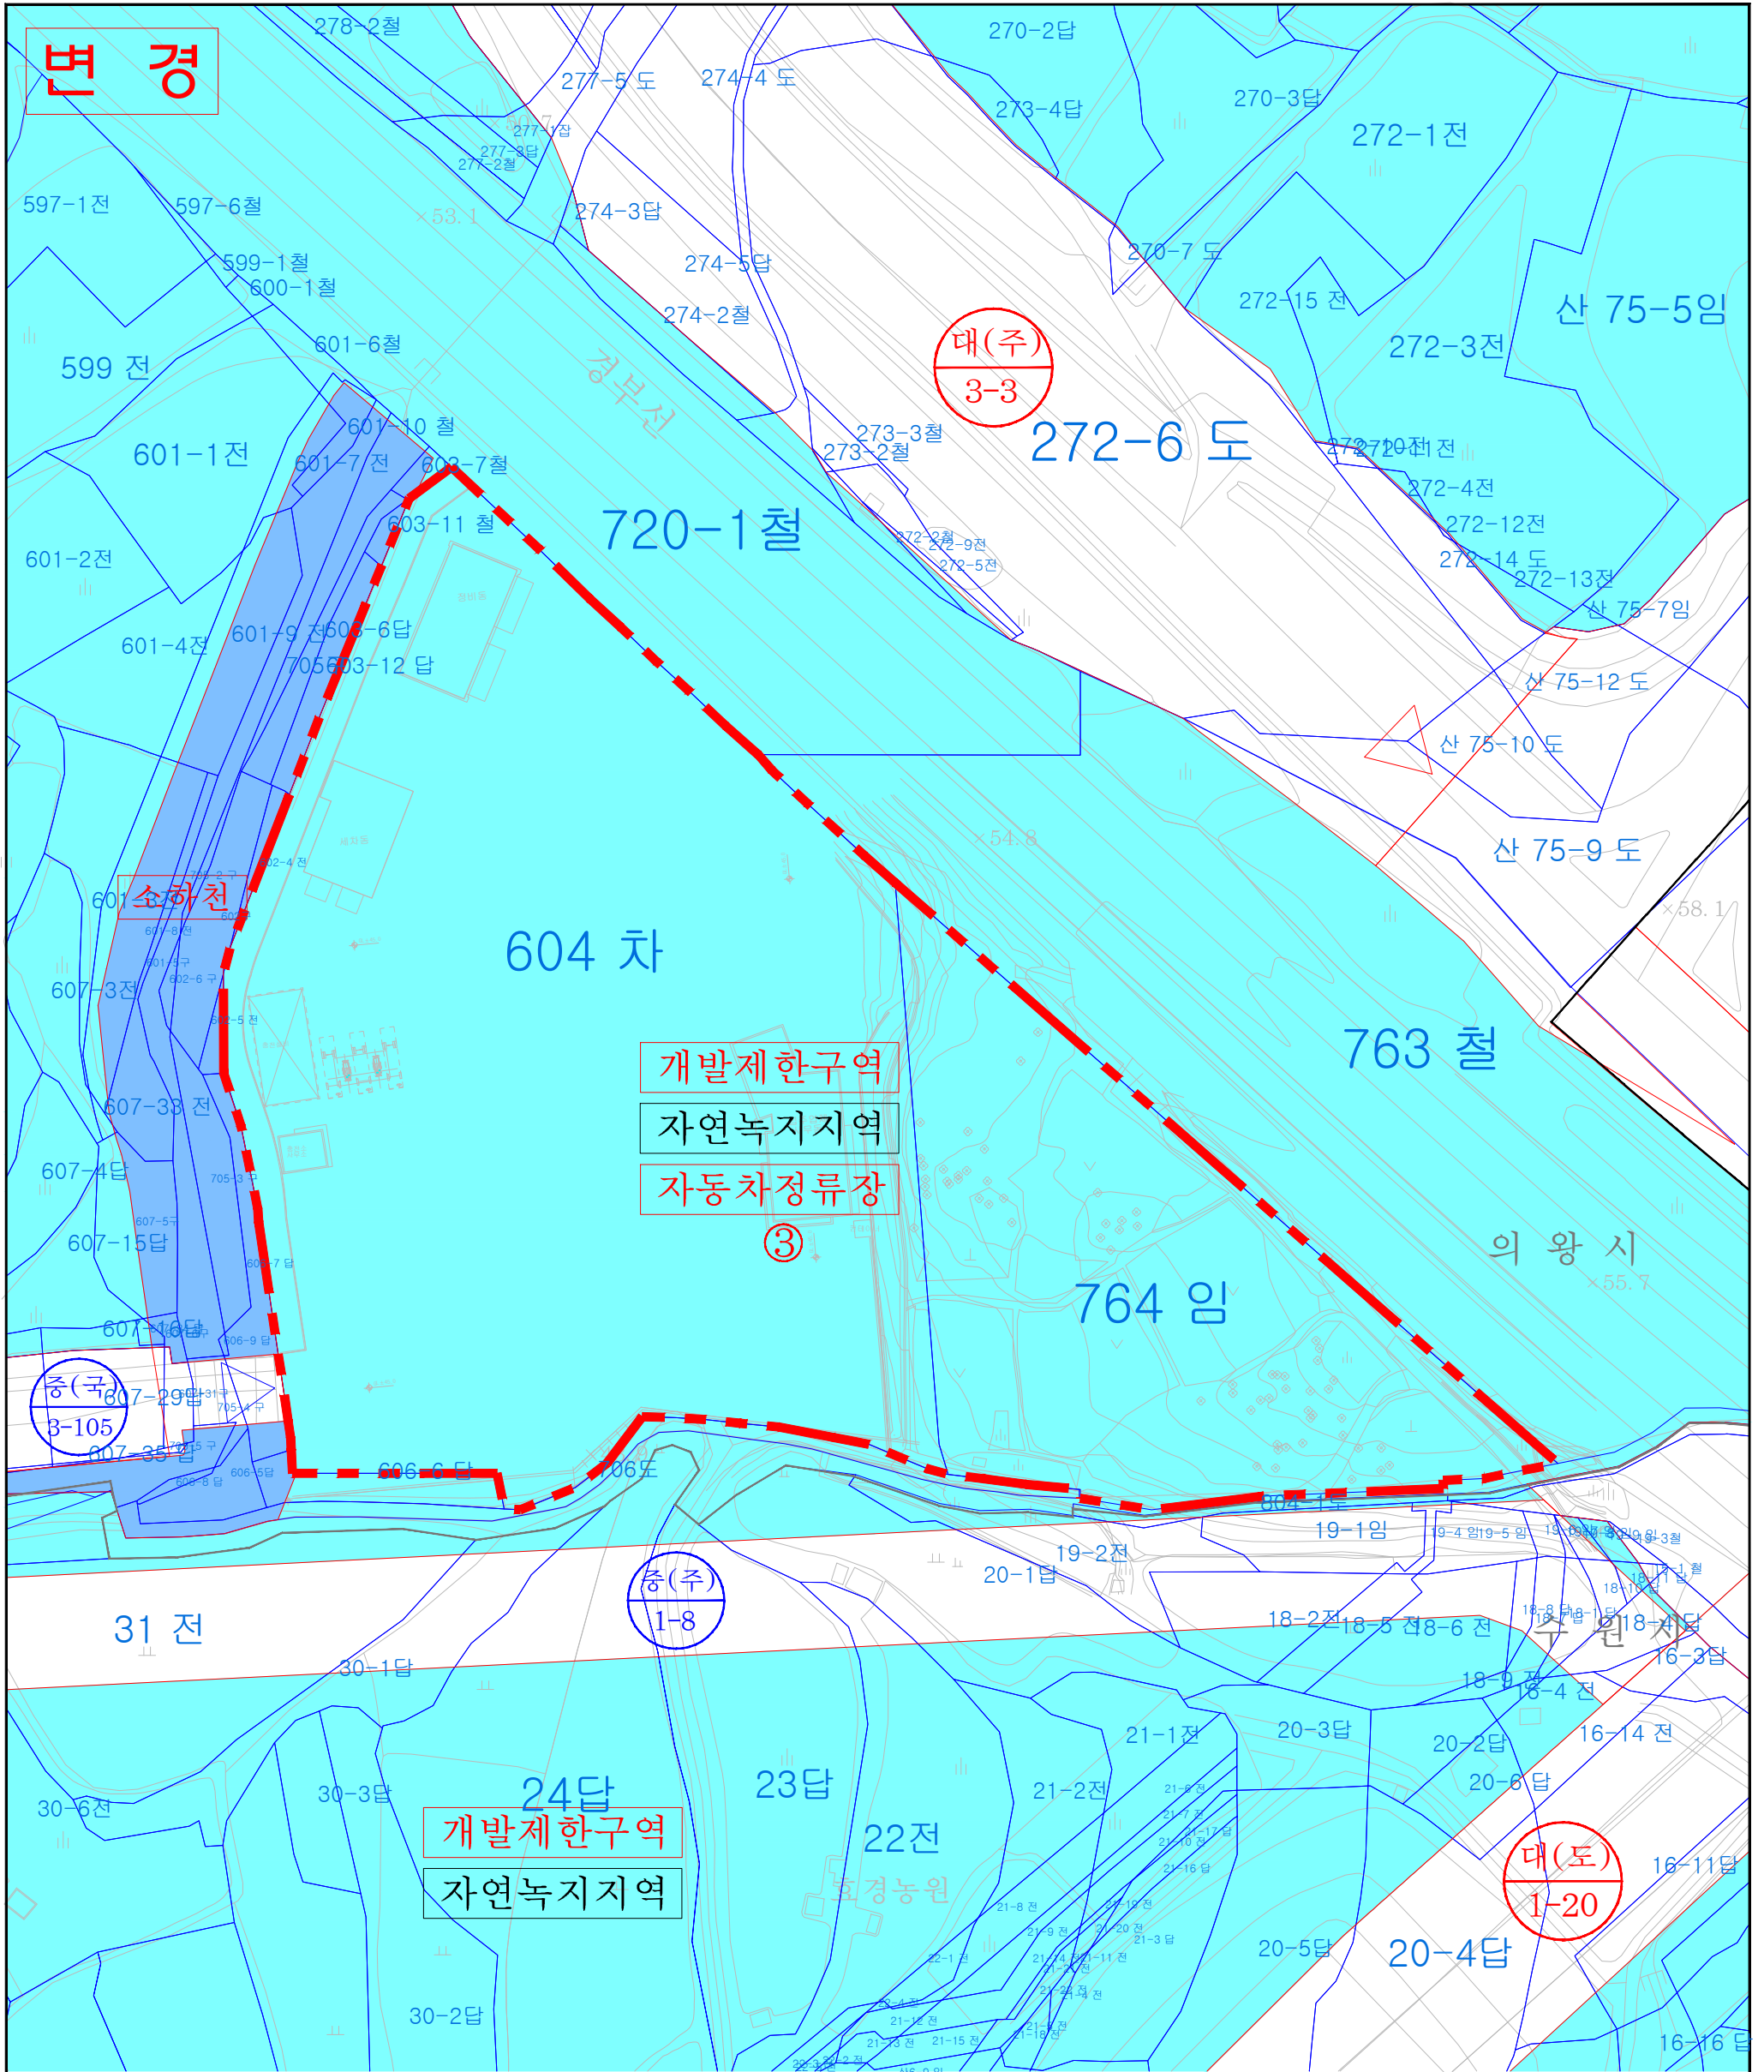

| | |
|---------------------------|---------------------|
| ■ 지정권자 : 의왕시장 | ■ 지역지구명 : |
| ■ 지정일자 : 2019년 3월 일 | ■ 작성자 : (주)국토엔지니어링 |
| ■ 고시년도 : 2019년 3월 일 | ■ 작성일자 : 2019년 3월 일 |
| ■ 고시번호 : 의왕시 고시 제2019 - 호 | ■ 저작권소유 및 발행자 : 의왕시 |

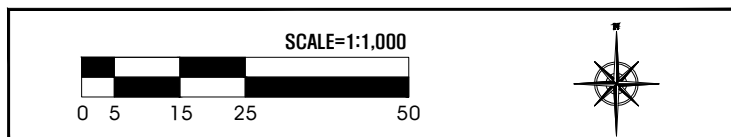

본 도면은 의왕시 고시 제2019 - 호(2019. 3.)에 의하여 결정된 사항으로 변경 및 신설부분에 한하여 유효함
 의왕시 고시 제2019 - 호
 서기 2019년 3월 일

| | | | | | |
|--|-----------|--|----------|--|----------|
| | 제1종일반주거지역 | | 일반공업지역 | | 공 원 |
| | 제2종일반주거지역 | | 보전녹지지역 | | 복 지 |
| | 제1종일반주거지역 | | 자연녹지지역 | | 학 교 |
| | 제2종일반주거지역 | | 생산녹지지역 | | 광 로 |
| | 제3종일반주거지역 | | 일반미관지구 | | 대 로 |
| | 준주거지역 | | 학교시설보호지구 | | 중 로 |
| | 중심상업지역 | | 자연취락지구 | | 소 로 |
| | 일반상업지역 | | 개발제한구역 | | 기타도시계획시설 |
| | 근린상업지역 | | 지구단위계획구역 | | |

| 구분 | 입안권자 | | | 결정권자 | |
|-----|------------|-------------|-------------|-------------|-------------|
| | 작성자 | 1차 확인자 | 2차 확인자 | 1차 확인자 | 2차 확인자 |
| 소속 | (주)국토엔지니어링 | 의왕시 (도시정책과) | 의왕시 (도시정책과) | 의왕시 (도시정책과) | 의왕시 (도시정책과) |
| 직위 | 상무 | | 도시계획팀장 | 도시계획팀장 | 도시정책과장 |
| 직명 | 지방시설주사보 | 지방시설주사 | 지방시설주사 | 지방시설주사 | 지방시설사무관 |
| 성명 | 이상철 | 이영유 | 박명선 | 박명선 | 양춘석 |
| 확인인 | | | | | |

