
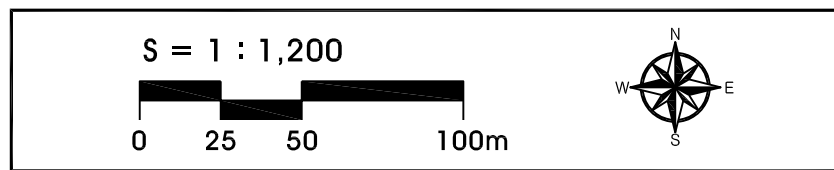


도시관리계획(지구단위계획) 결정(변경) 및 지형도면고시도

- 가구 및 획지의 규모와 조성에 관한 결정(변경)도 -

도면번호 : 03

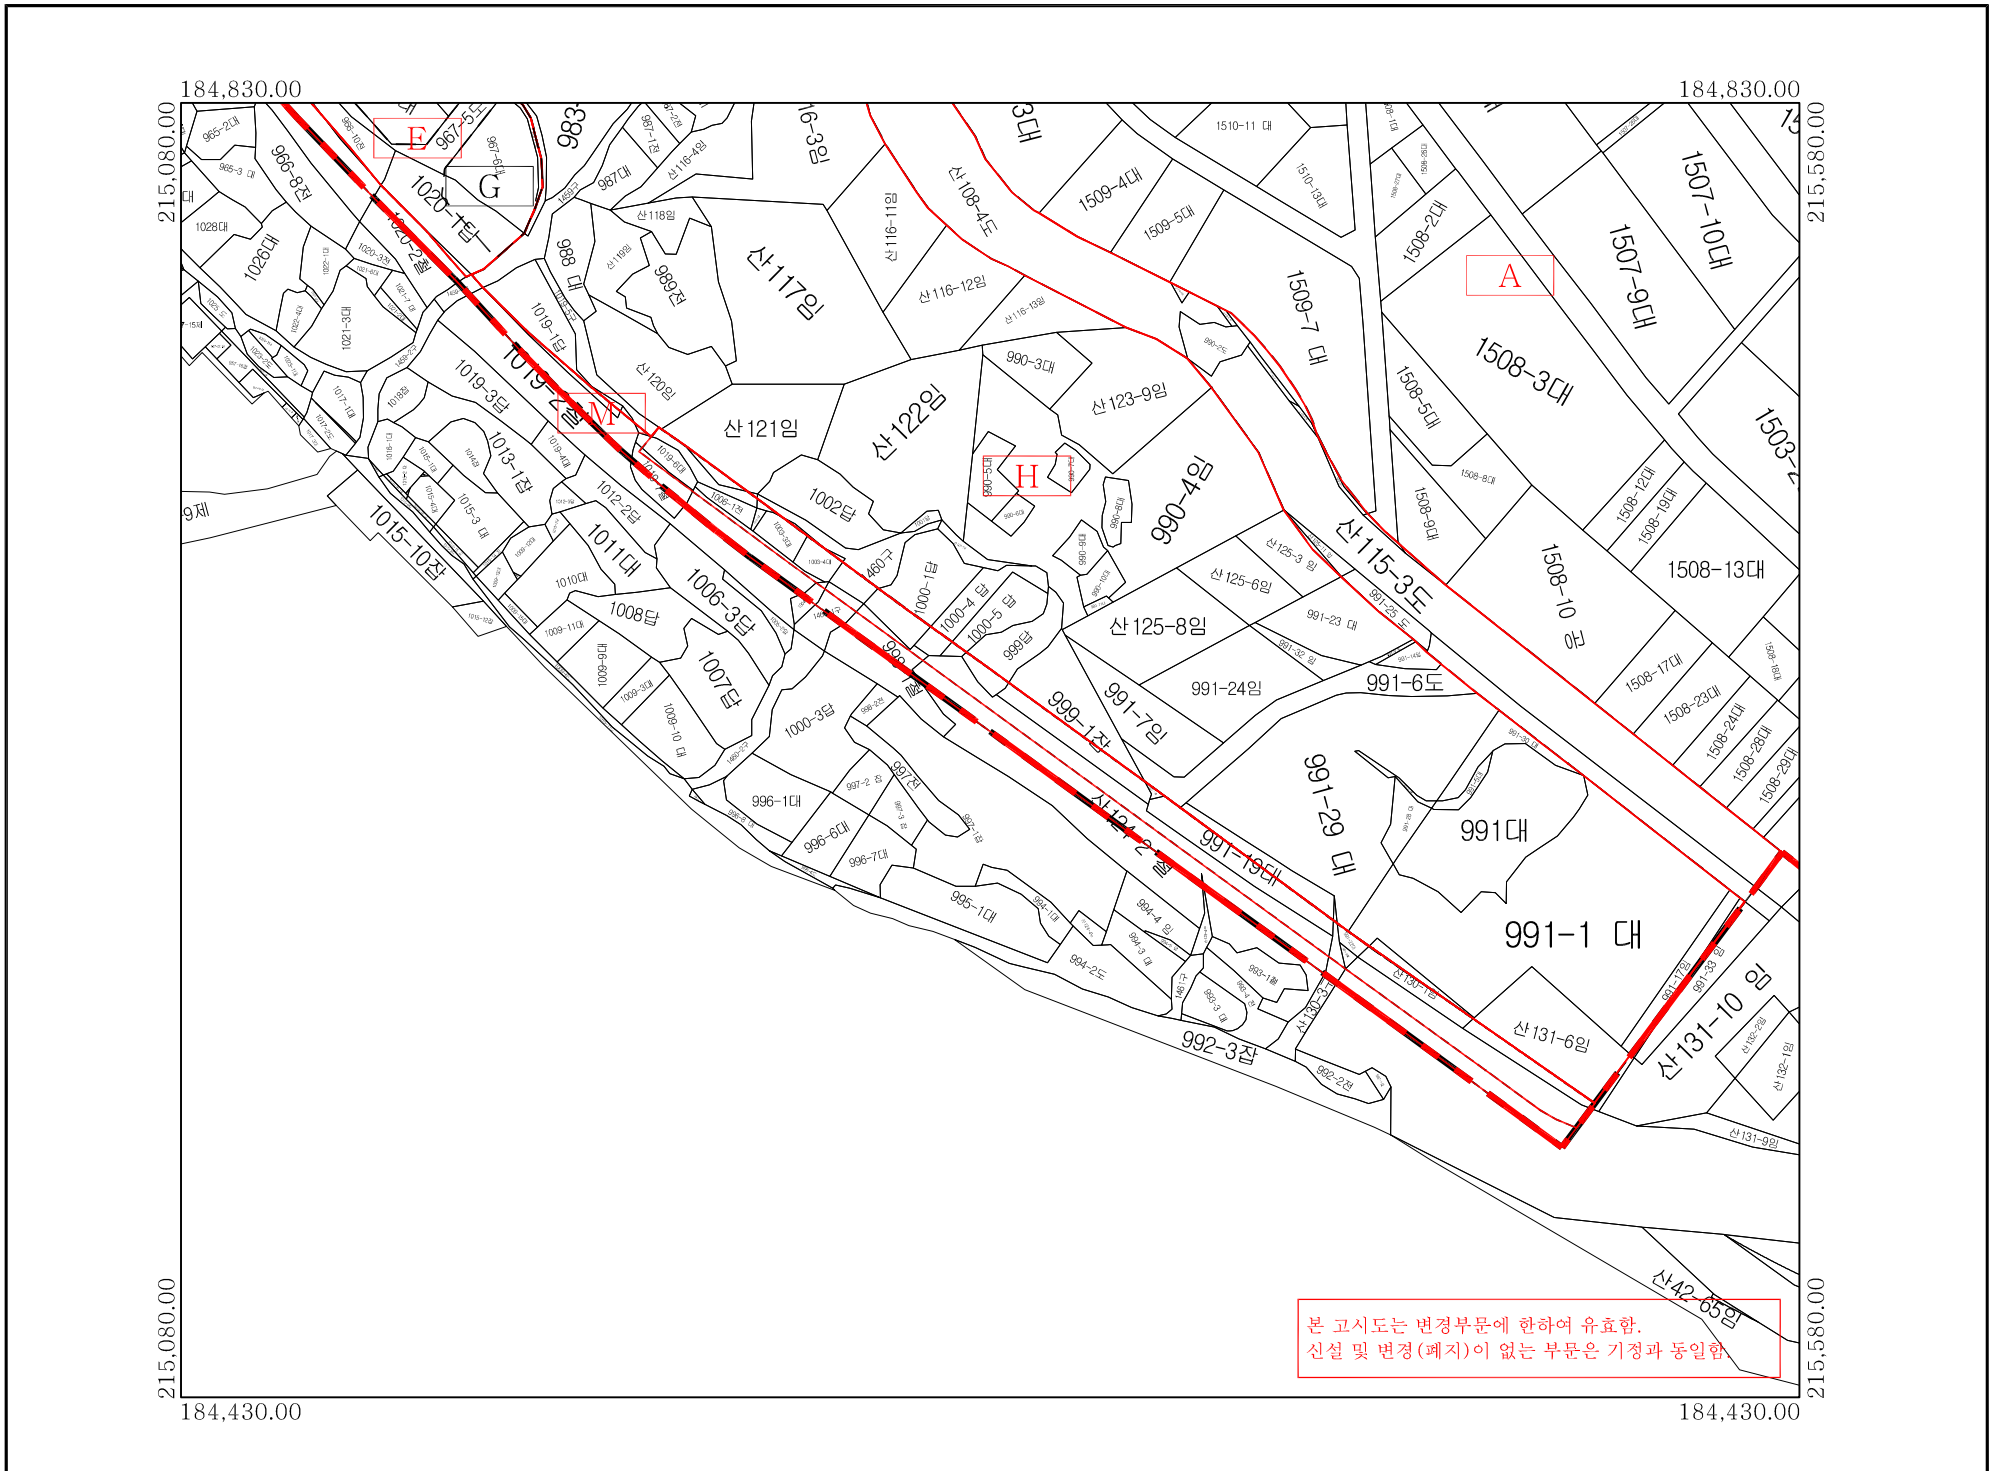

범례

- 지구단위계획구역(기정)
- 지구단위계획구역(변경)
- 가구 선 (기정)
- 가구 선 (변경)
- 지적선

지정권자 : 부산광역시 해운대구청장
 지정일자 : 2019년 11월 20일
 고시년도 : 2019년 11월 20일
 고시번호 : 부산광역시 해운대구 고시 제2019-154호
 작성년월일 : 2019년 11월 20일
 저작권소유 및 발행자 : 부산광역시 해운대구청장

구분	입안권자		결정권자	
	작성자	확인자	1차확인자	2차확인자
소속	건설과	건설과	건축과	건축과
직위	주무관	도시계획팀장	주무관	건축팀장
직명	지방시설주사	지방시설주사	지방시설서기	지방시설주사
성명	김성진	권병기	김수희	김희용
확인인				

색인도