
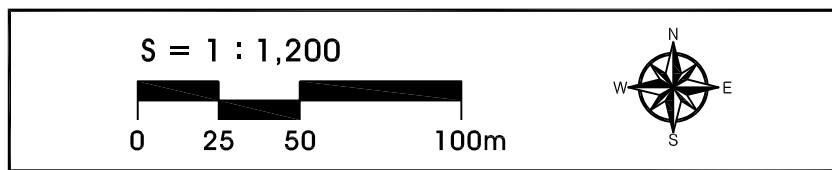


도시관리계획(지구단위계획) 결정(변경) 및 지형도면고시도

- 기반시설의 배치와 규모에 관한 결정(변경)도 -

도면번호 : 02

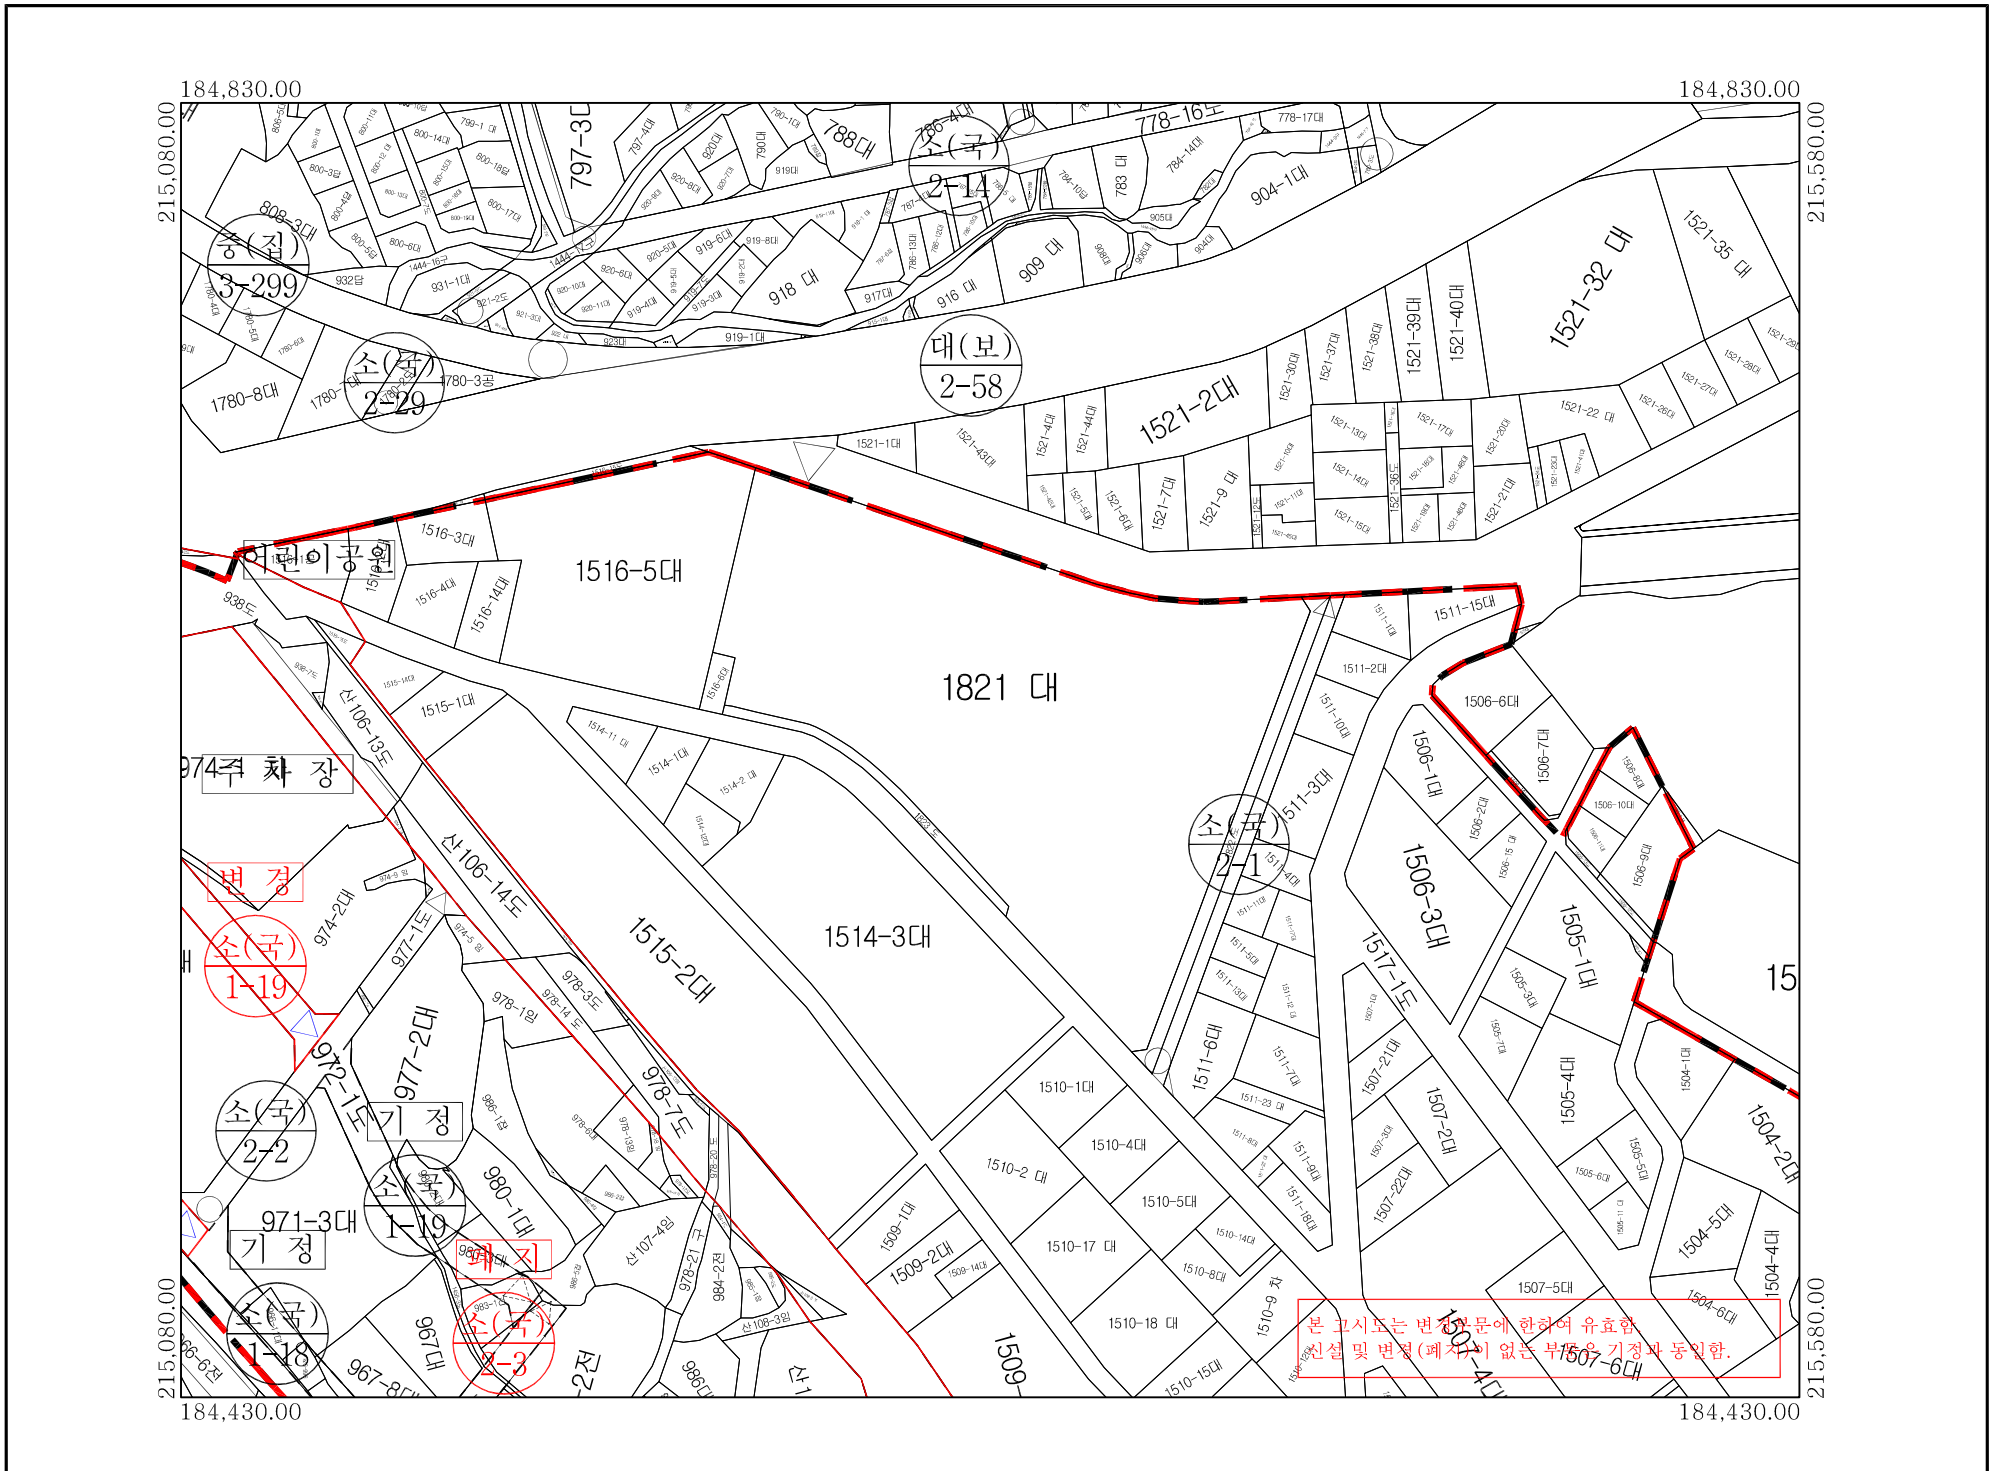

범례

- 지구단위계획구역(기정)
- 지구단위계획구역(변경)
- 도로(기정)
- 도로(변경)
- 도시계획시설선
- 지적선

지정권자 : 부산광역시 해운대구청장
 지정일자 : 2019년 11월 20일
 고시년도 : 2019년 11월 20일
 고시번호 : 부산광역시 해운대구 고시 제2019-154호
 작성년월일 : 2019년 11월 20일
 저작권소유 및 발행자 : 부산광역시 해운대구청장

구분	입안권자		결정권자	
	작성자	확인자	1차확인자	2차확인자
소속	건설과	건설과	건축과	건축과
직위	주무관	도시계획팀장	주무관	건축팀장
직명	지방시설주사	지방시설주사	지방시설서기	지방시설주사
성명	김성진	권병기	김수희	김희용
확인인				

