


원주 도시관리계획(도시계획시설:도로)결정(변경) 및 지형도면 승인고시(2)

축척 1/5,000

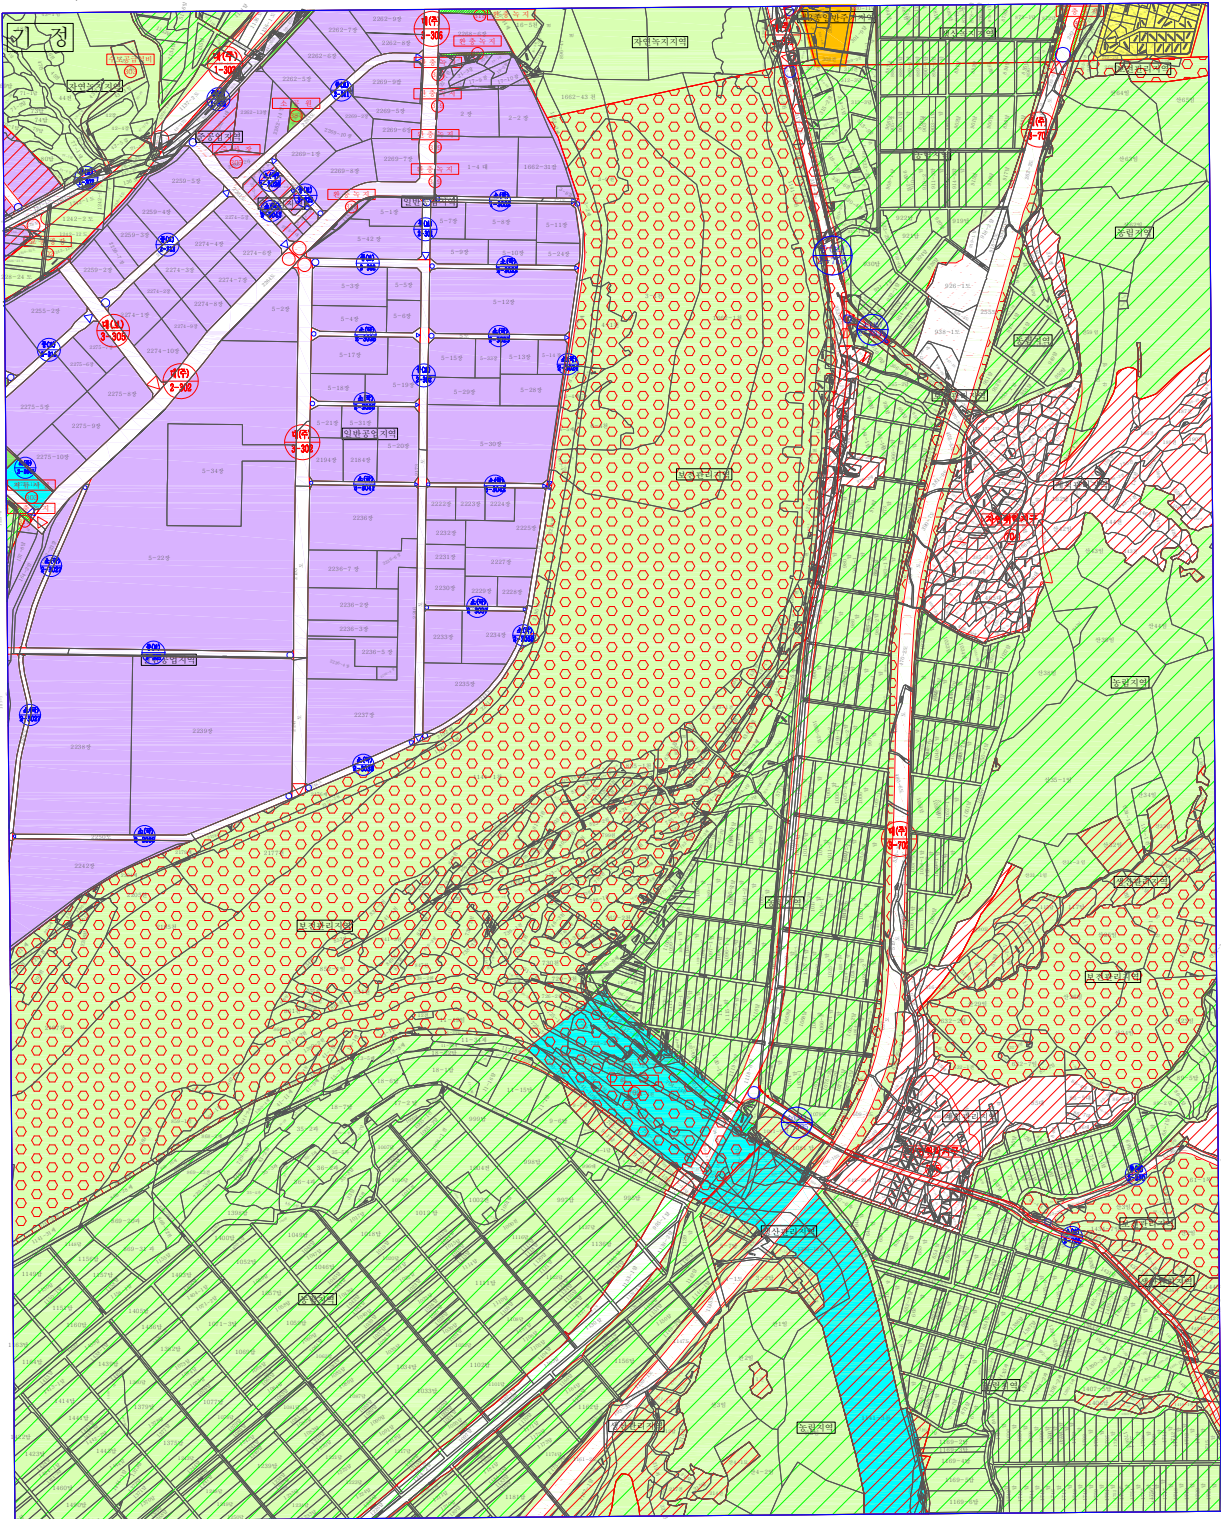

※ 변경부분에 한하여 유효함

용도지역	생선관리지역	도시
제1종일반주거지역	계획관리지역	도로
제2종일반주거지역	농림지역	철도
제1종일반주거지역	자연환경보전지역	공원
제2종일반주거지역	용도지구	광장
제3종일반주거지역	경관지구	환경녹지
준주거지역	시가지경관지구	경관녹지
일반상업지역	고도지구	공공공지
유통상업지역	자연취락지구	시장
중심상업지역	반파지구	운동장
일반공업지역	개발진흥지구	체육시설
준공업지역	지구단위계획구역	학교
자연녹지지역	지구단위계획구역	하천
생산녹지지역	도시계획시설	기타도시계획시설
보전녹지지역	도로	

■ 작성자 및 확인자

구분	입안권자			결정권자	
	작성자	1차 확인자	2차 확인자	1차 확인자	2차 확인자
소속	도시계획과	도시계획과	도시계획과	도시계획과	도시계획과
직명	주무관	지방시설사	지방시설사	지방시설사	지방시설사
성명	박승광	이규호	권오순	이규호	권오순
확인인					

※ 토지이용규제기본법 제8조에 의거 국토이용정보관리체계상 등재됨

원주시 고시 제 2020 - 319 호
2020년 10월 16일

원주시 권한사항
신설 및 변경 부분에 한하여 유효함

색인표

37712083



축척 1 : 5,000

