


번호 : 2020년도 제 호

2020년 사방사업 실시설계(가평-3공구) 가평군 북면 적목리 산1-1

# 사 방 지 지 정 구 역 도



축척 A3 6,000분의 1  
축척 A4 8,760분의 1

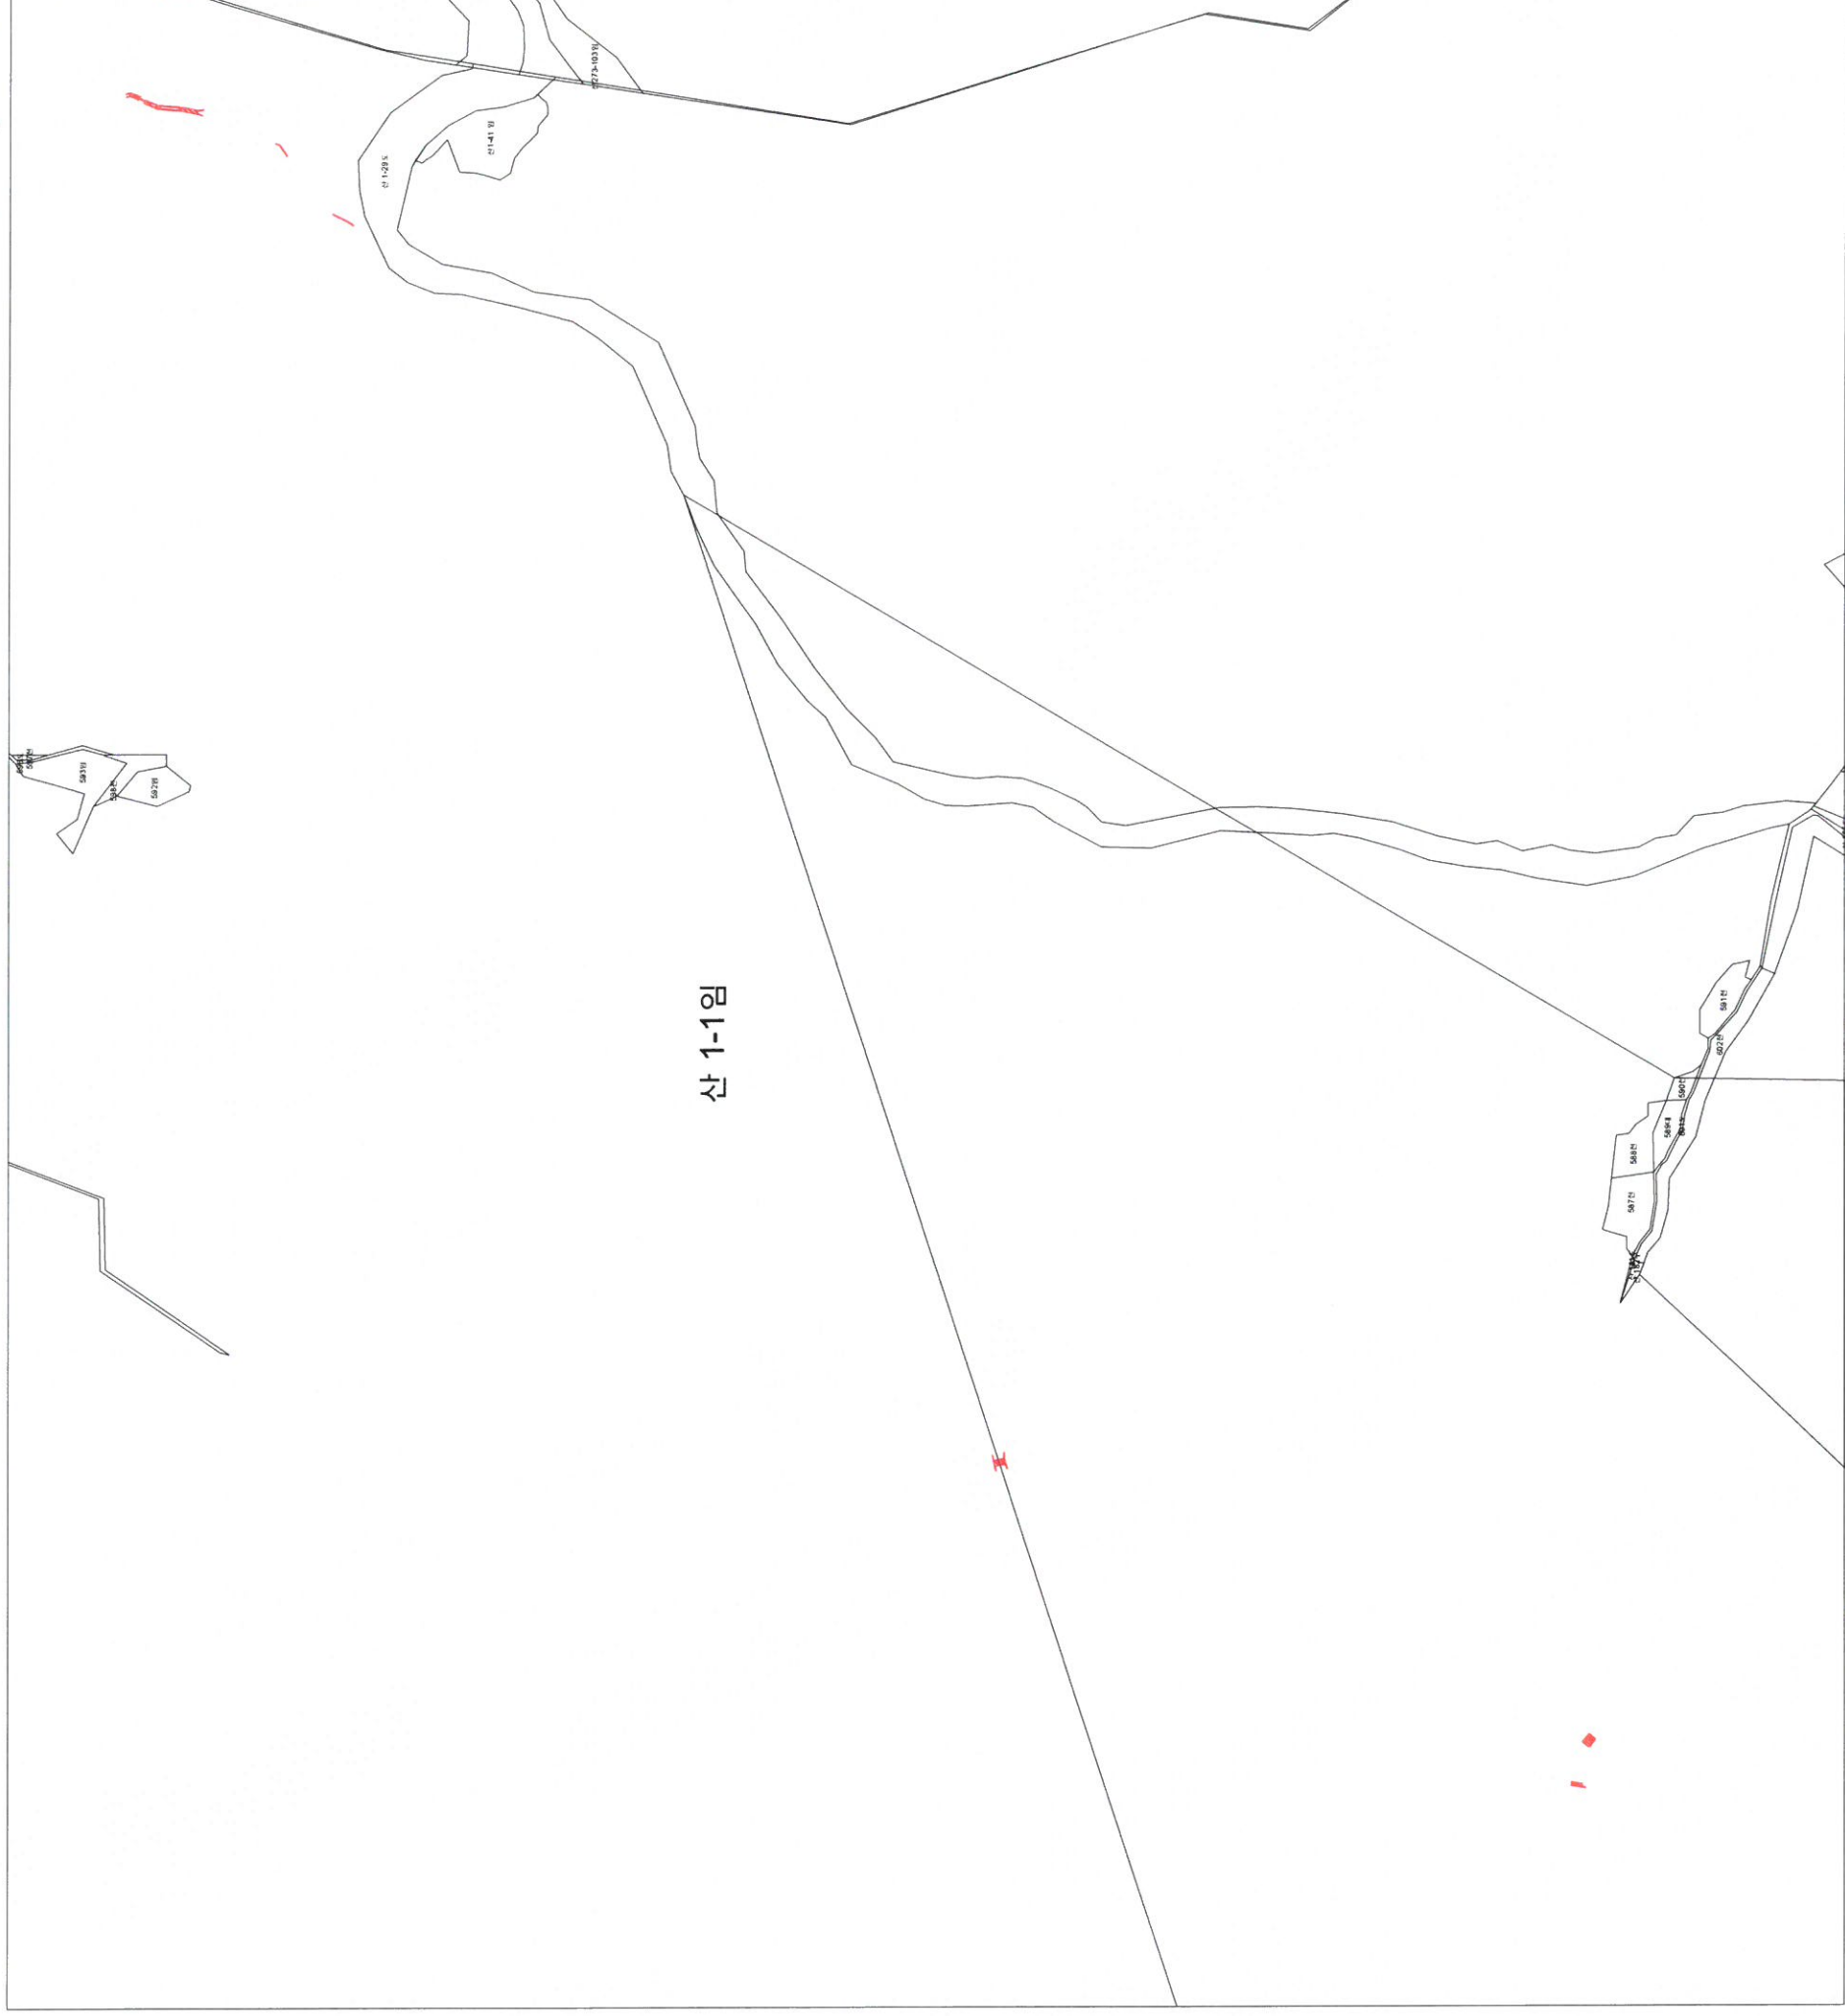

## [ 지정내역 ]

구분	토지소재지		지목	지적면적 [m <sup>2</sup> ]	편입면적 [m <sup>2</sup> ]	비고
	읍면	리동				
가평군	북면	적목리	임	33,497,685	397	
		산1-1				
		소계		33,497,685	398	

구분	토지소재지		지목	지적면적 [m <sup>2</sup> ]	편입면적 [m <sup>2</sup> ]	비고
	읍면	리동				
		소계				
		합계				