
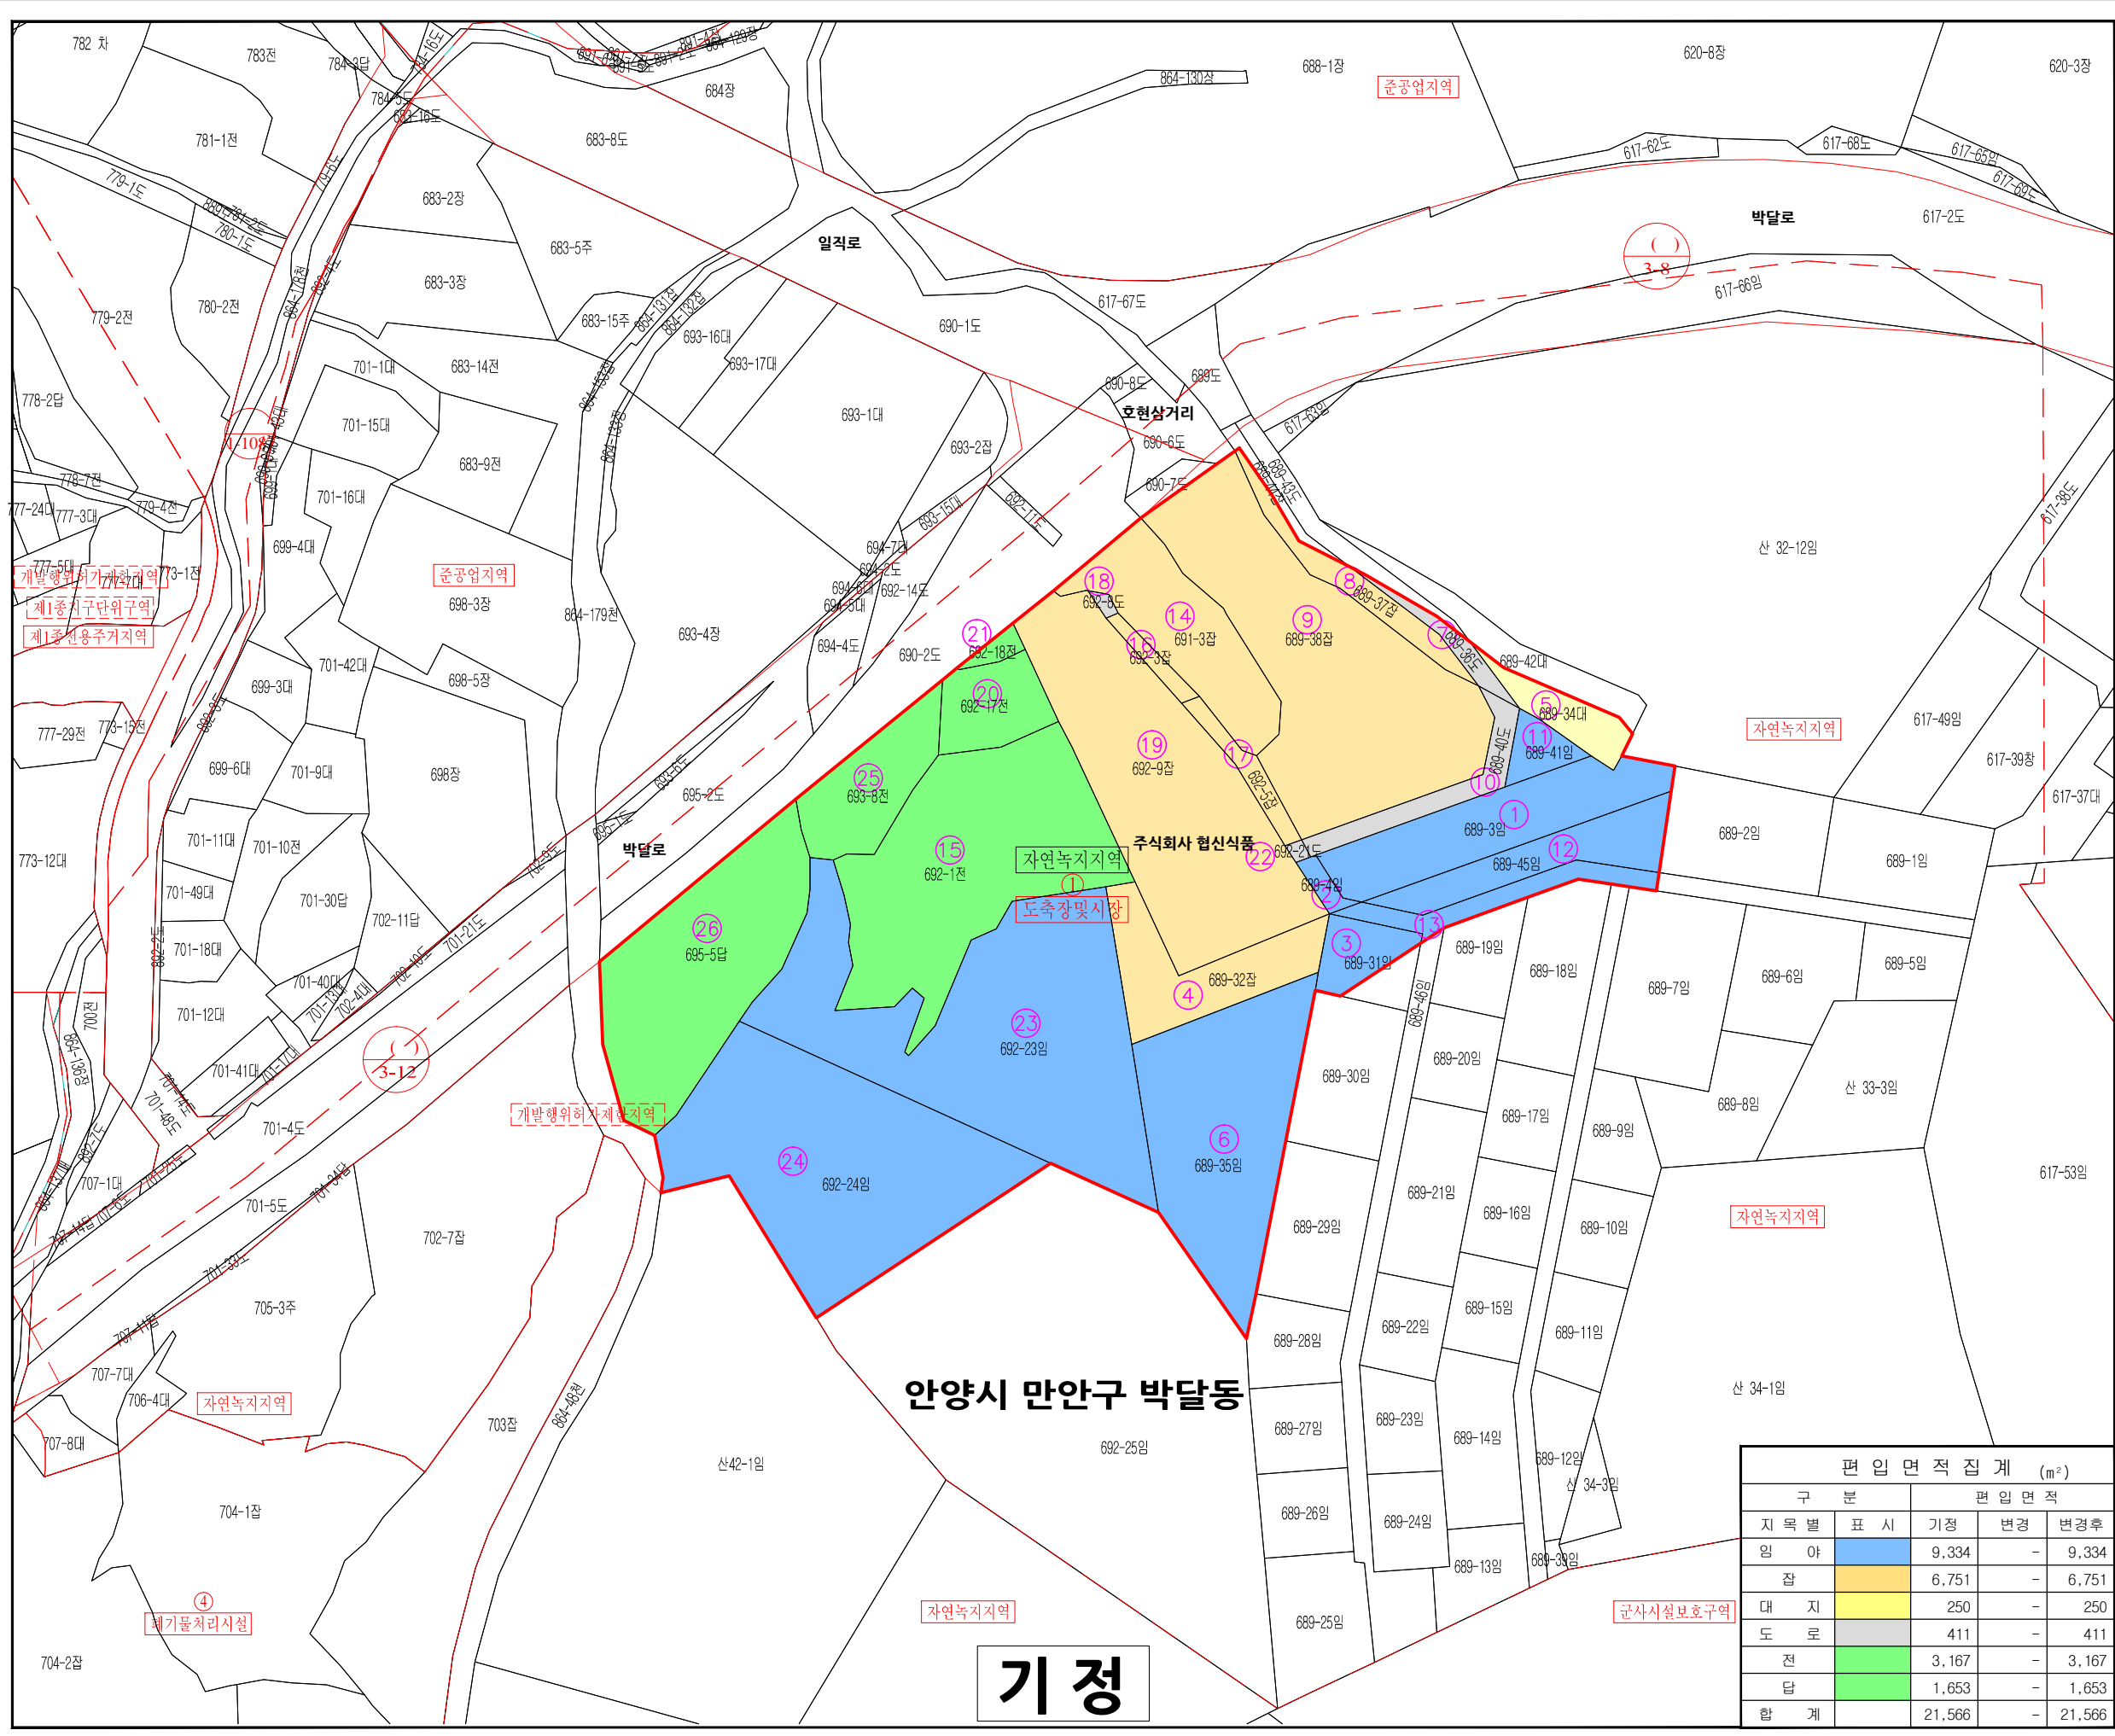


도시관리계획 결정(변경) 도축장 및 시장


편입용지도 (기정)

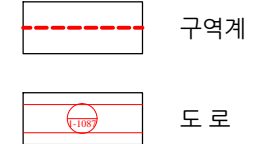

구분	작성자	임인 및 결정권자
소속	용역회사: 신안엔지니어링(주) 신안엔지니어링(주) 도시개발팀	1차 확인자: 주식회사 협신식품 도시개발팀 2차 확인자: 안양시 도시계획과 도시계획과
직위	대표이사: 김성태	주무관: 도시계획팀장
성명	김성태	김익환, 이미진, 김현욱
확인인		

지정권자	안양시장
지정일자	2020년 10월 19일
고시일자	2020년 10월 19일
고시번호	안양시고시 제2020-202호
작성일자	2020년 10월 19일
작성소유 및 발행자	경기도 안양시

구분	표시	기정	변경	변경후
임야	[Blue]	9,334	-	9,334
잡지	[Yellow]	6,751	-	6,751
대지	[Green]	250	-	250
도로	[Grey]	411	-	411
전	[Light Green]	3,167	-	3,167
답	[Light Blue]	1,653	-	1,653
합계		21,566	-	21,566

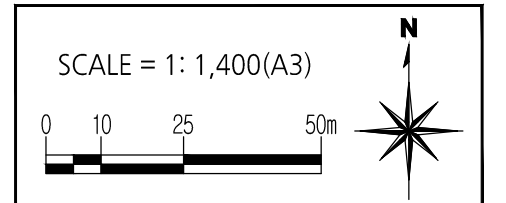

기정