
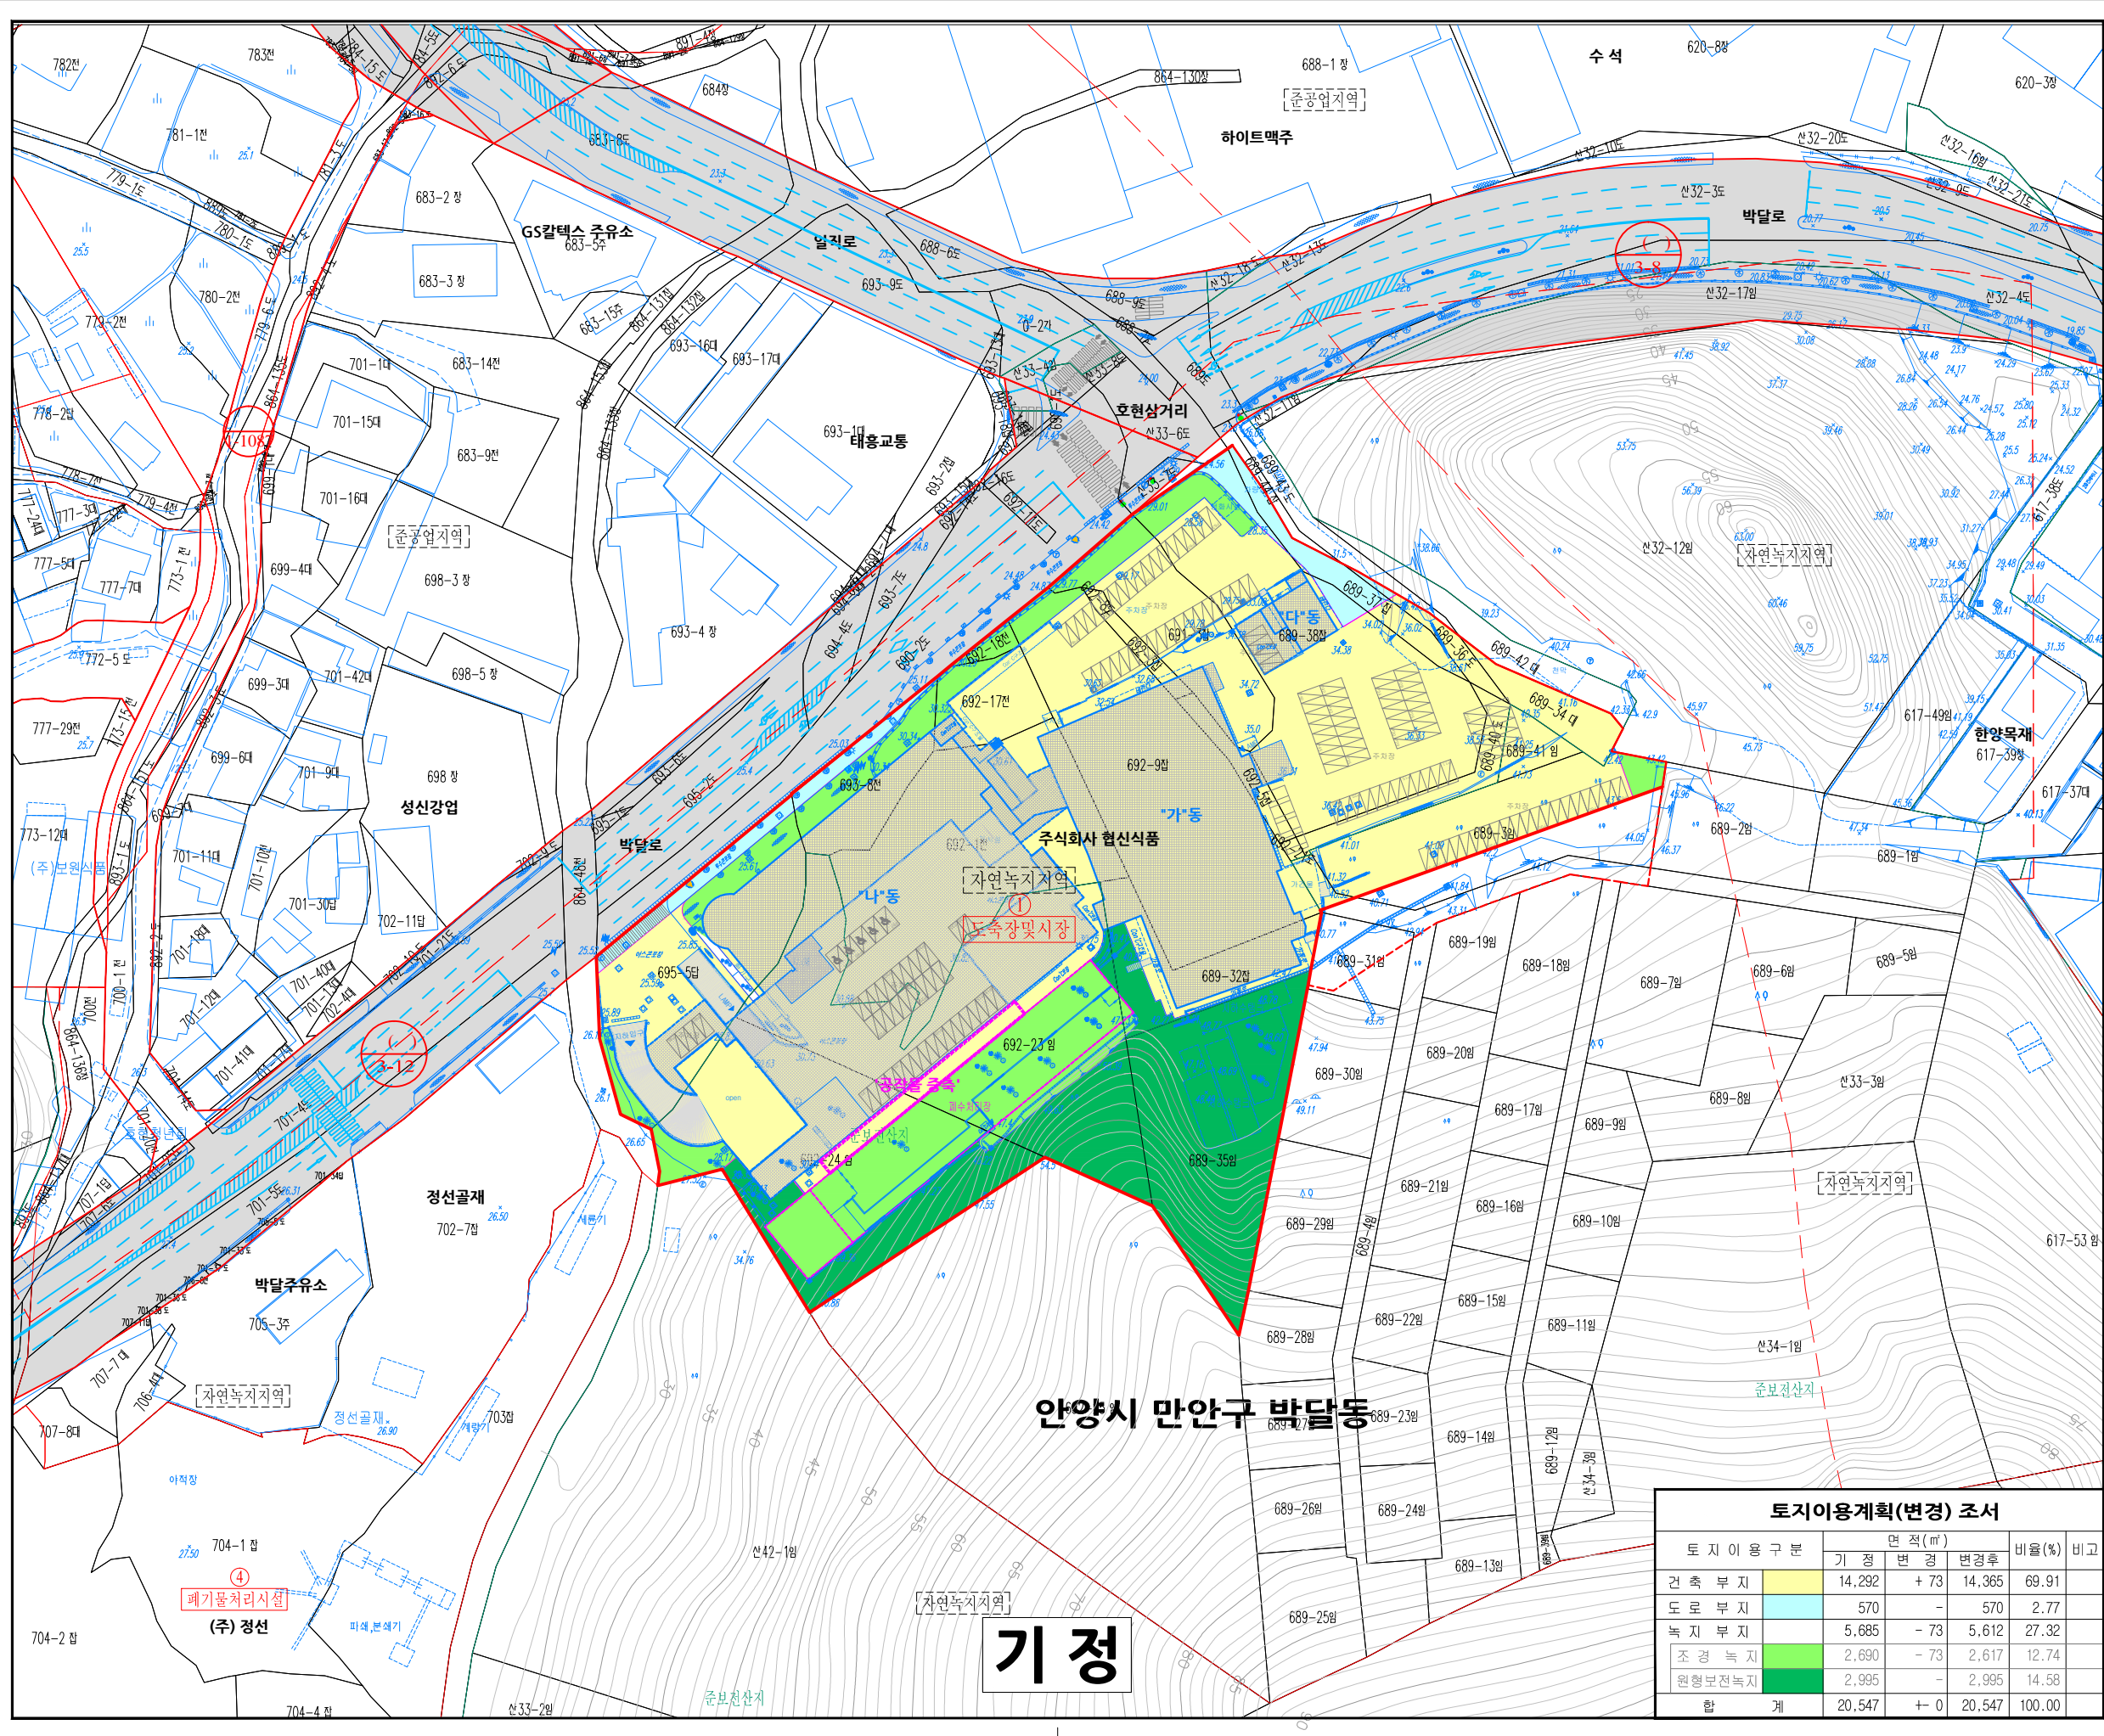


# 도시관리계획 결정(변경) 도축장 및 시장


## 토지이용계획도 (기정)

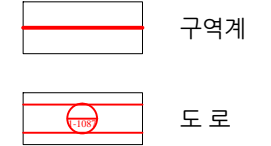

구분	작성 자	임인 및 결정권자
용역 회사	사 업 자	1차 확인자 2차 확인자
소속	신안엔지니어링(주) 한지니(에프엠)도시계획	주식회사 협신식품 도축장 및 시장 안양시 도시계획과
직위	대표 이사	대표 이사 주무관 도시계획팀장
성명	김성태	김익환 이미진 김현욱
확인인		

지정권자	안양시장
지정일자	2020년 10월 19일
고시일자	2020년 10월 19일
고시번호	안양시고시 제2020-202호
작성 자	신안엔지니어링(주)
작성 일자	2020년 10월 19일
저작권소유 및 발행자	경기도 안양시

토지 이용 구분	면적(㎡)		비율(%)	비고
	기정	변경		
건축부지	14,292	+ 73	14,365	69.91
도로부지	570	-	570	2.77
녹지부지	5,685	- 73	5,612	27.32
조경녹지	2,690	- 73	2,617	12.74
원형보존녹지	2,995	-	2,995	14.58
합 계	20,547	+ 0	20,547	100.00

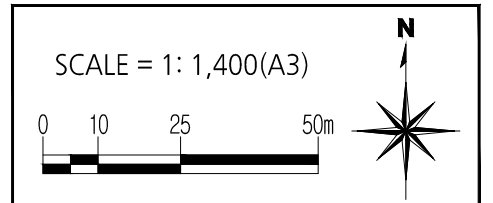

**기정**