


# 창원 도시관리계획(옥동지구 지구단위계획) 결정(변경) 지형도면승인 고시도

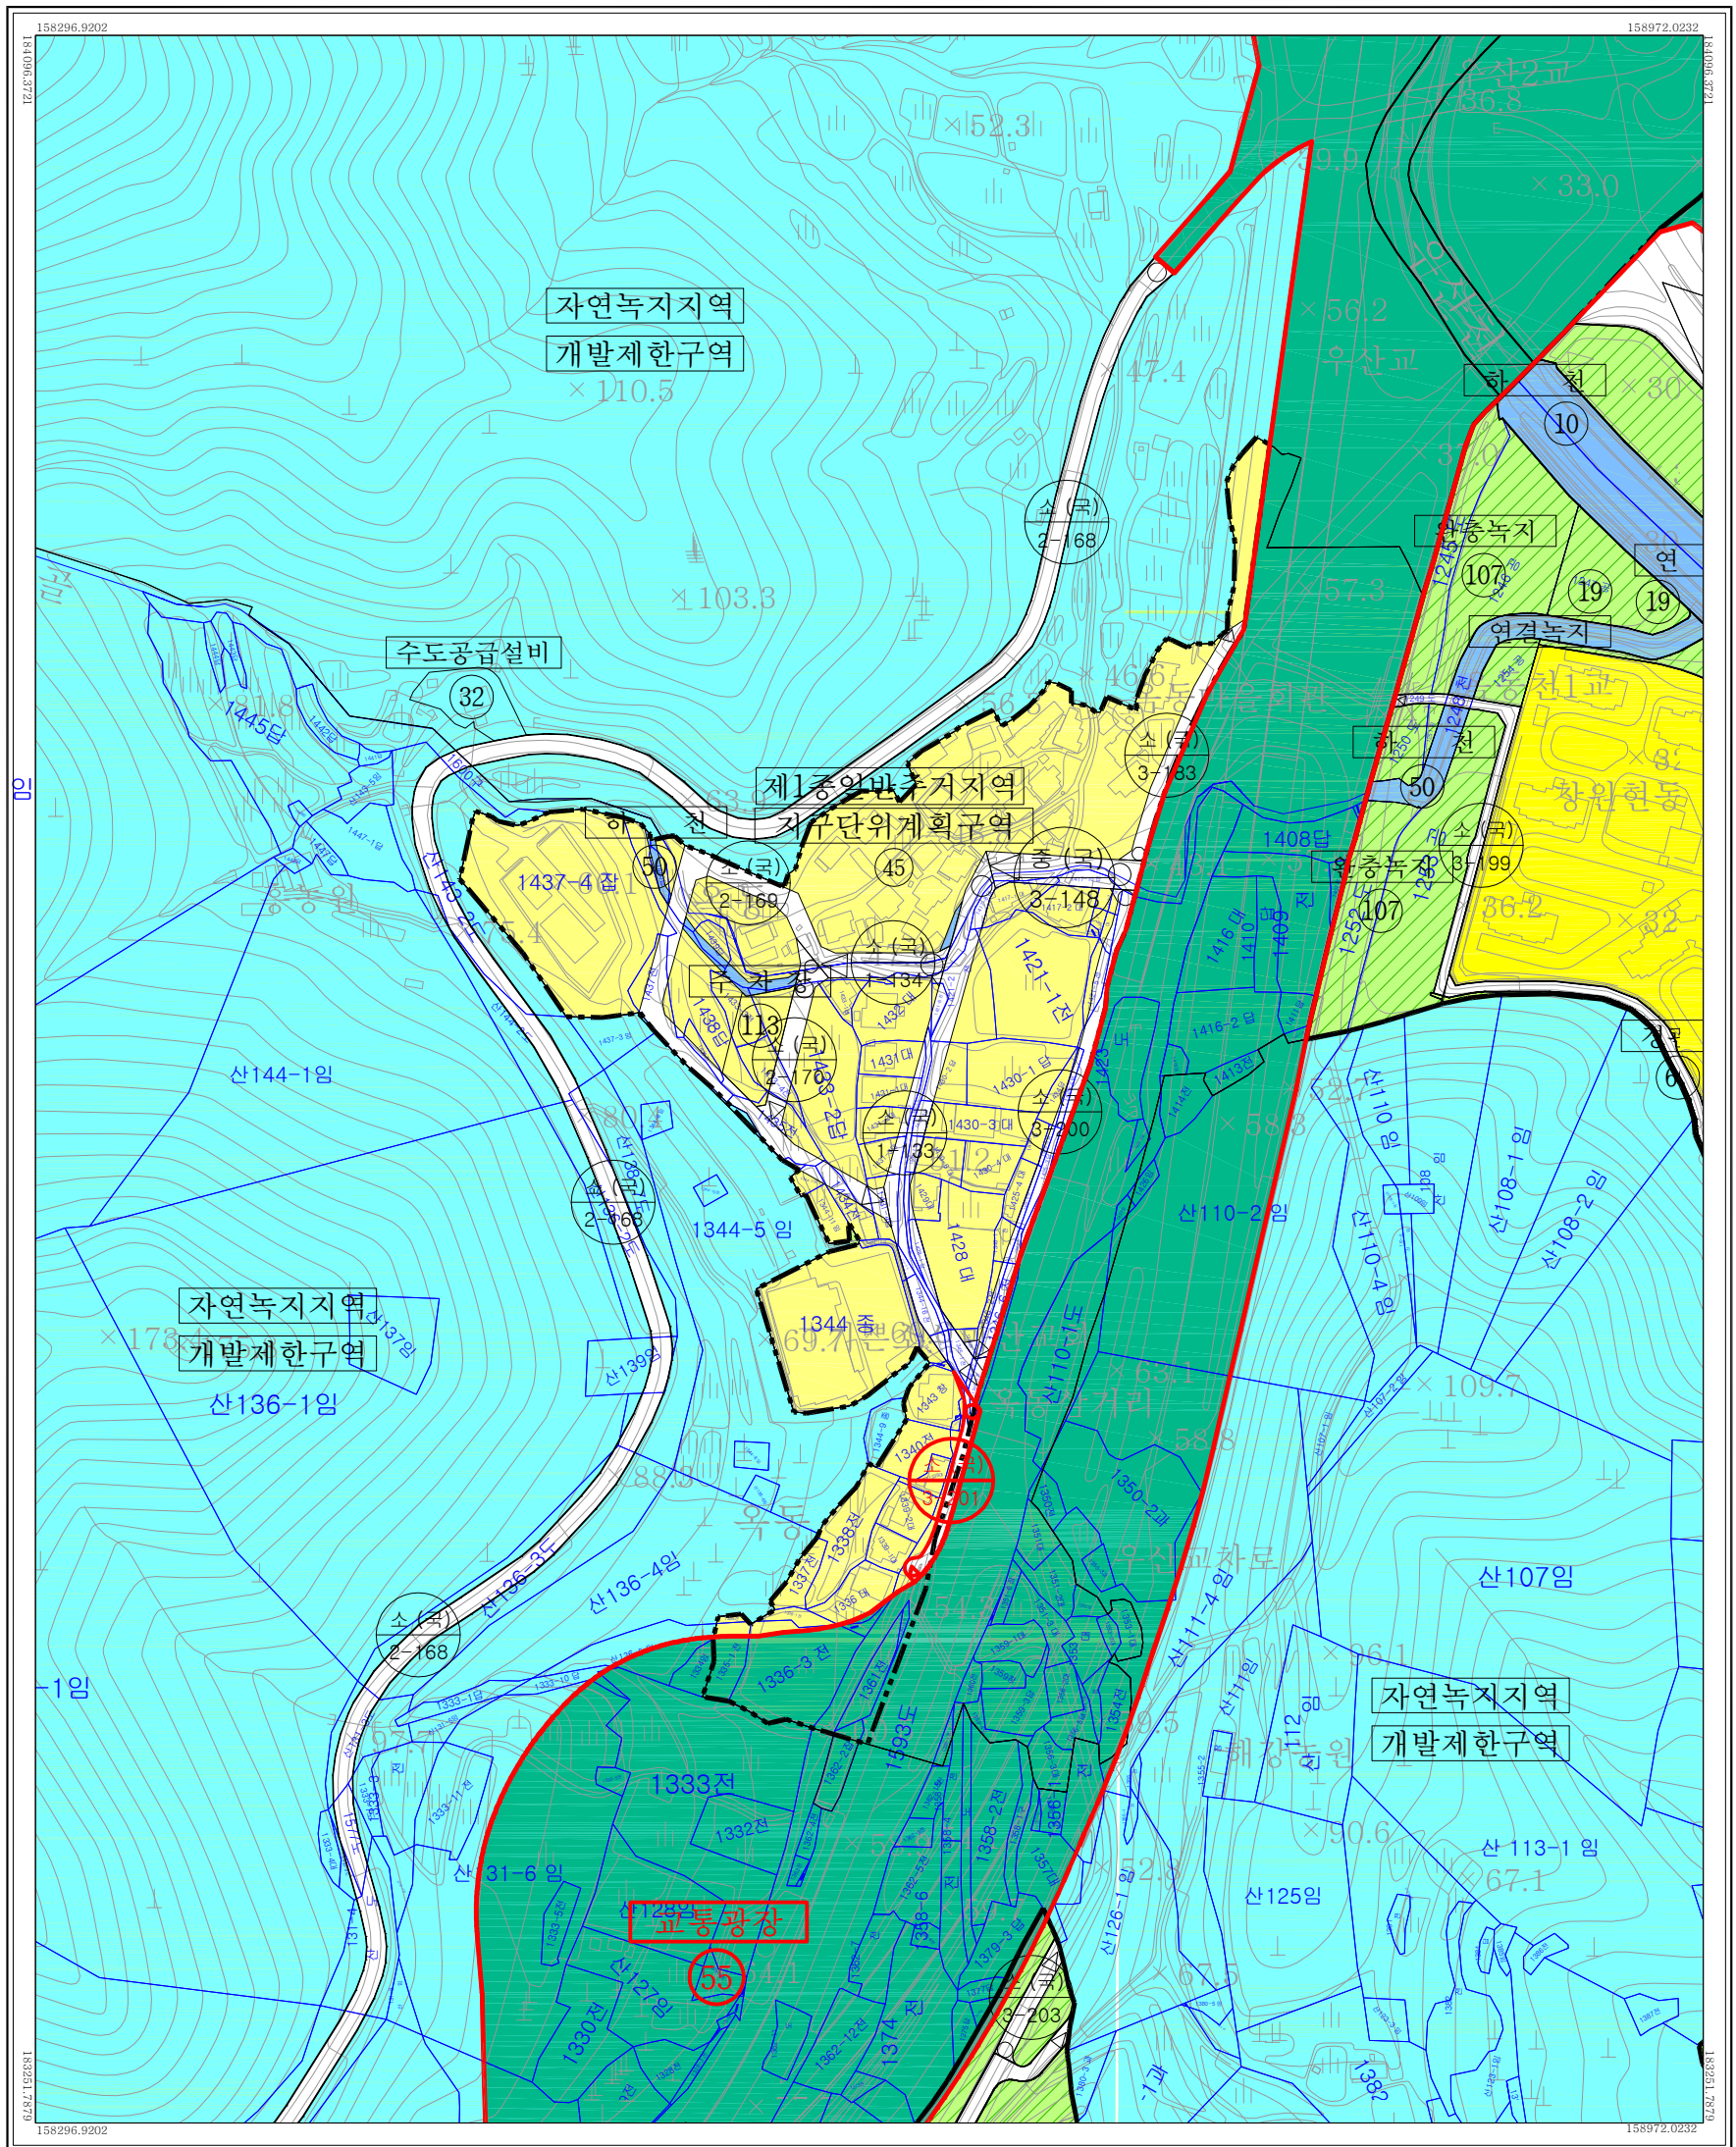

축척 1 : 1,500

**[지형범례]**

도보	강도	○	영원	▲	도내
수계속대	부속연동	▲	노	▲	도외연
경사속대	관리도면	○	과수원	▲	주계속대
교량	철조각	II	목초지	■	기타연동
철도및교	생물다리	○	초원지	◎	계선구
하천	계곡지경계	△	묘지	◎	계선구
관리도면	기타경계	▽	항노지	× 125.0	표고점
생도	산림				

**[도시관리계획범례]**

제1종일반주거지역	준공영지
제2종일반주거지역	보전녹지지역
제1종일반주거지역	자연녹지지역
제2종일반주거지역	경관녹지지역
제3종일반주거지역	계획관리지역
준공지역	경관관리지역
공설도로	보전관리지역
일반관리지역	관리지역
간편관리지역	농림지역
유동관리지역	역
일반관리지역	역

토지이용규제기본법 제8조에 의거  
도시계획사항 확인됨  
확인일: 2020년 11월 13일  
확인자: [인]

토지이용규제기본법 제8조에 의거  
국토이용행위관리제개상 명지됨  
확인일: 2020년 11월 13일  
확인자: [인]

창원시 고시 제 2020 - 309 호  
2020년 11월 13일  
창원시장 권한사함  
변경 및 신설부분에 한하여 유효함

**색인도**

■ 지정권자: 창원시장

■ 지정일자: 2020년 11월 13일

■ 고시일자: 2020년 11월 13일

■ 고시번호: 창원시 고시 제2020 - 309 호

■ 작성자: (주)한성개발공사 정희수

■ 작성일자: 2020년 11월 13일

■ 저작권 소유 및 발생자: 창원시

구분	직적자	결수자		승인권자	
		1차확인자	2차확인자	1차확인자	2차확인자
소속	(주)한성개발공사	창원시	창원시	창원시	창원시
직위	부회장	지구단위계획담당	도시계획과장	지구단위계획담당	도시계획과장
직명	도시계획기수사	지방시설주사	지방시설사무관	지방시설주사	지방시설사무관
성명	정희수	김규현	최재호	김규현	최재호
확인인					