



지구단위계획(구역 및 도시계획시설) 결정(변경) 및 지형도면 고시도

- 효목동 공동주택 -

도엽번호 : 358031347, 358031348, 358031357, 358031358

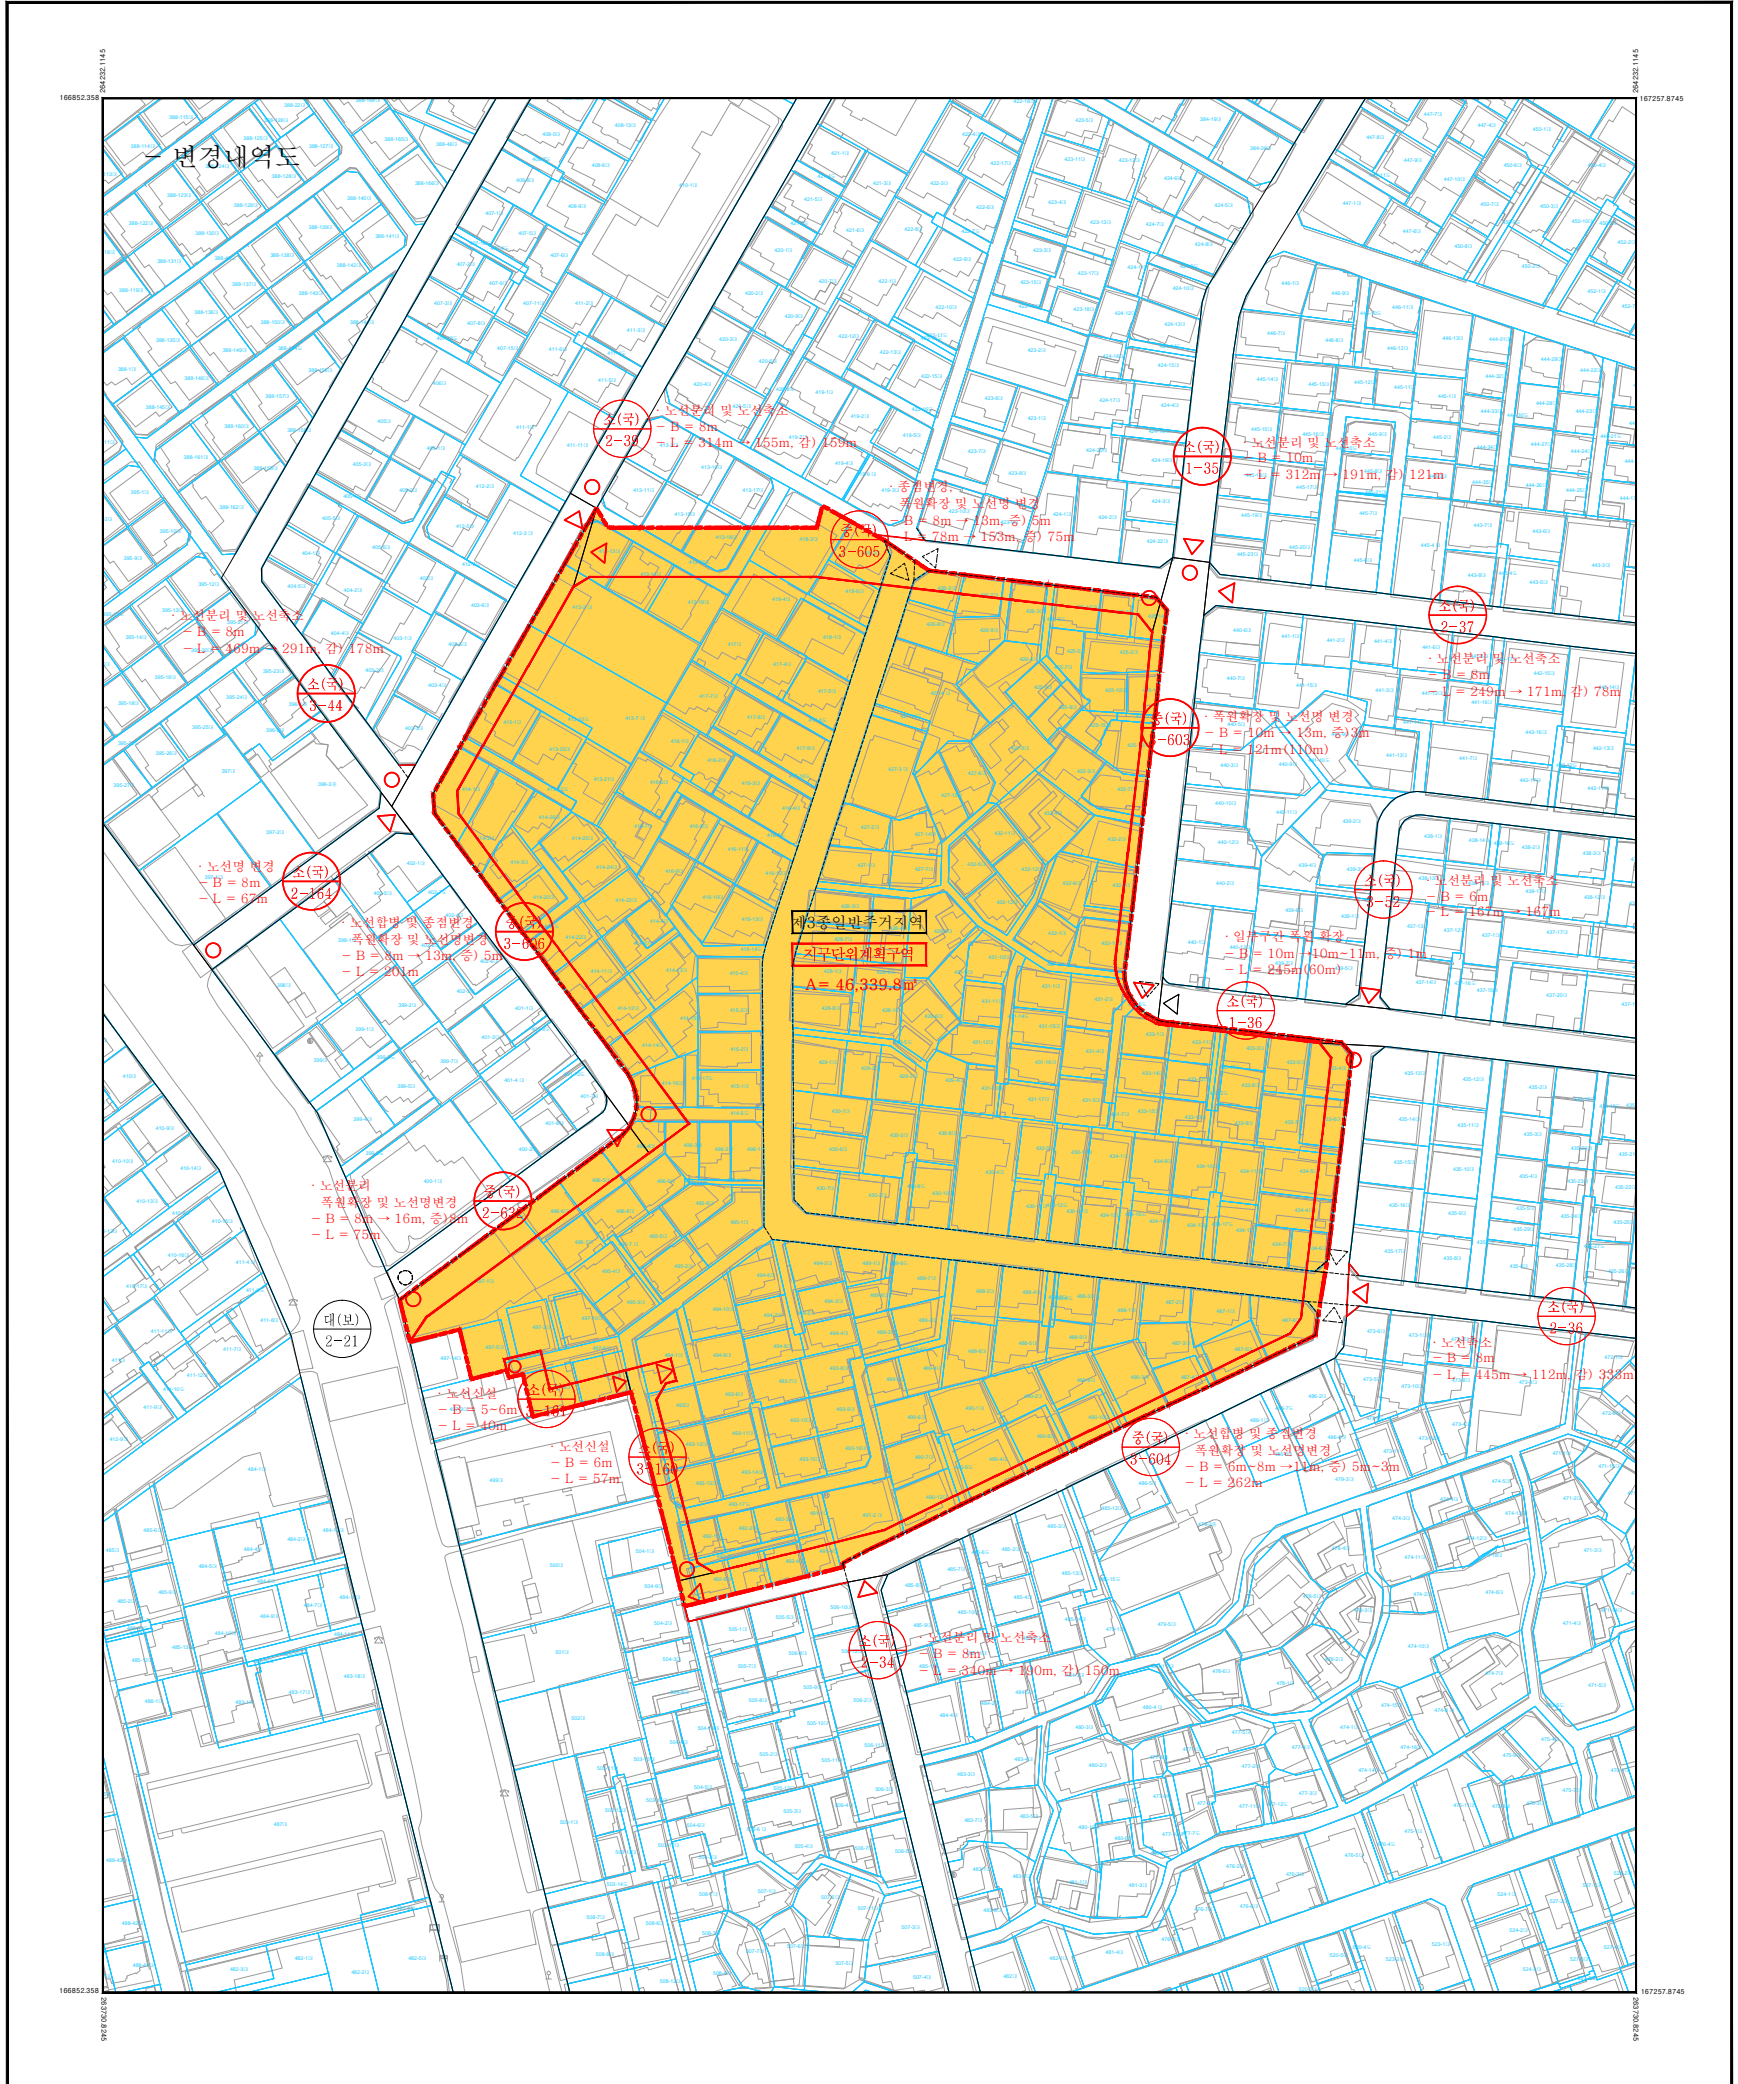

- 지구단위계획구역
- 제3종일반주거지역

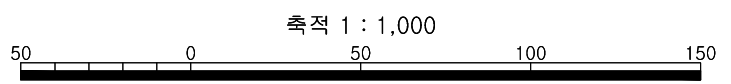

구분	기호	설명	단위	비고
도·특별시·직할시	—	도·특별시·직할시	123.5	표고수치
시·군·구	—	시·군·구		
읍·면·동	—	읍·면·동		
도	—	도		
지하철 노선	—	지하철 노선		
간선유도도로	—	간선유도도로		
소도	—	소도		
하천	—	하천		
노선	—	노선		
수계	—	수계		
하천	—	하천		
기타 시설	—	기타 시설		
수계	—	수계		
수계	—	수계		
수계	—	수계		

지정권자 : 대구광역시장
 지정일자 : 2020년 11월 10일
 고시일자 : 2020년 11월 10일
 고시번호 : 대구광역시 고시 제2020 - 299호
 작성자 : (주) 청림이앤씨 송흥수
 작성일자 : 2020년 11월 10일
 저작권 소유 및 발행자 : 대구광역시장

