번호 : 2020년도 제 호

2020년 사방사업 실시설계(가평-11권역) 가평군 북면 화악리 산281 외 3필지

사 방 지 지 정 구 역 도

N

축척 A3 5,000분의 1
축척 A4 7,300분의 1

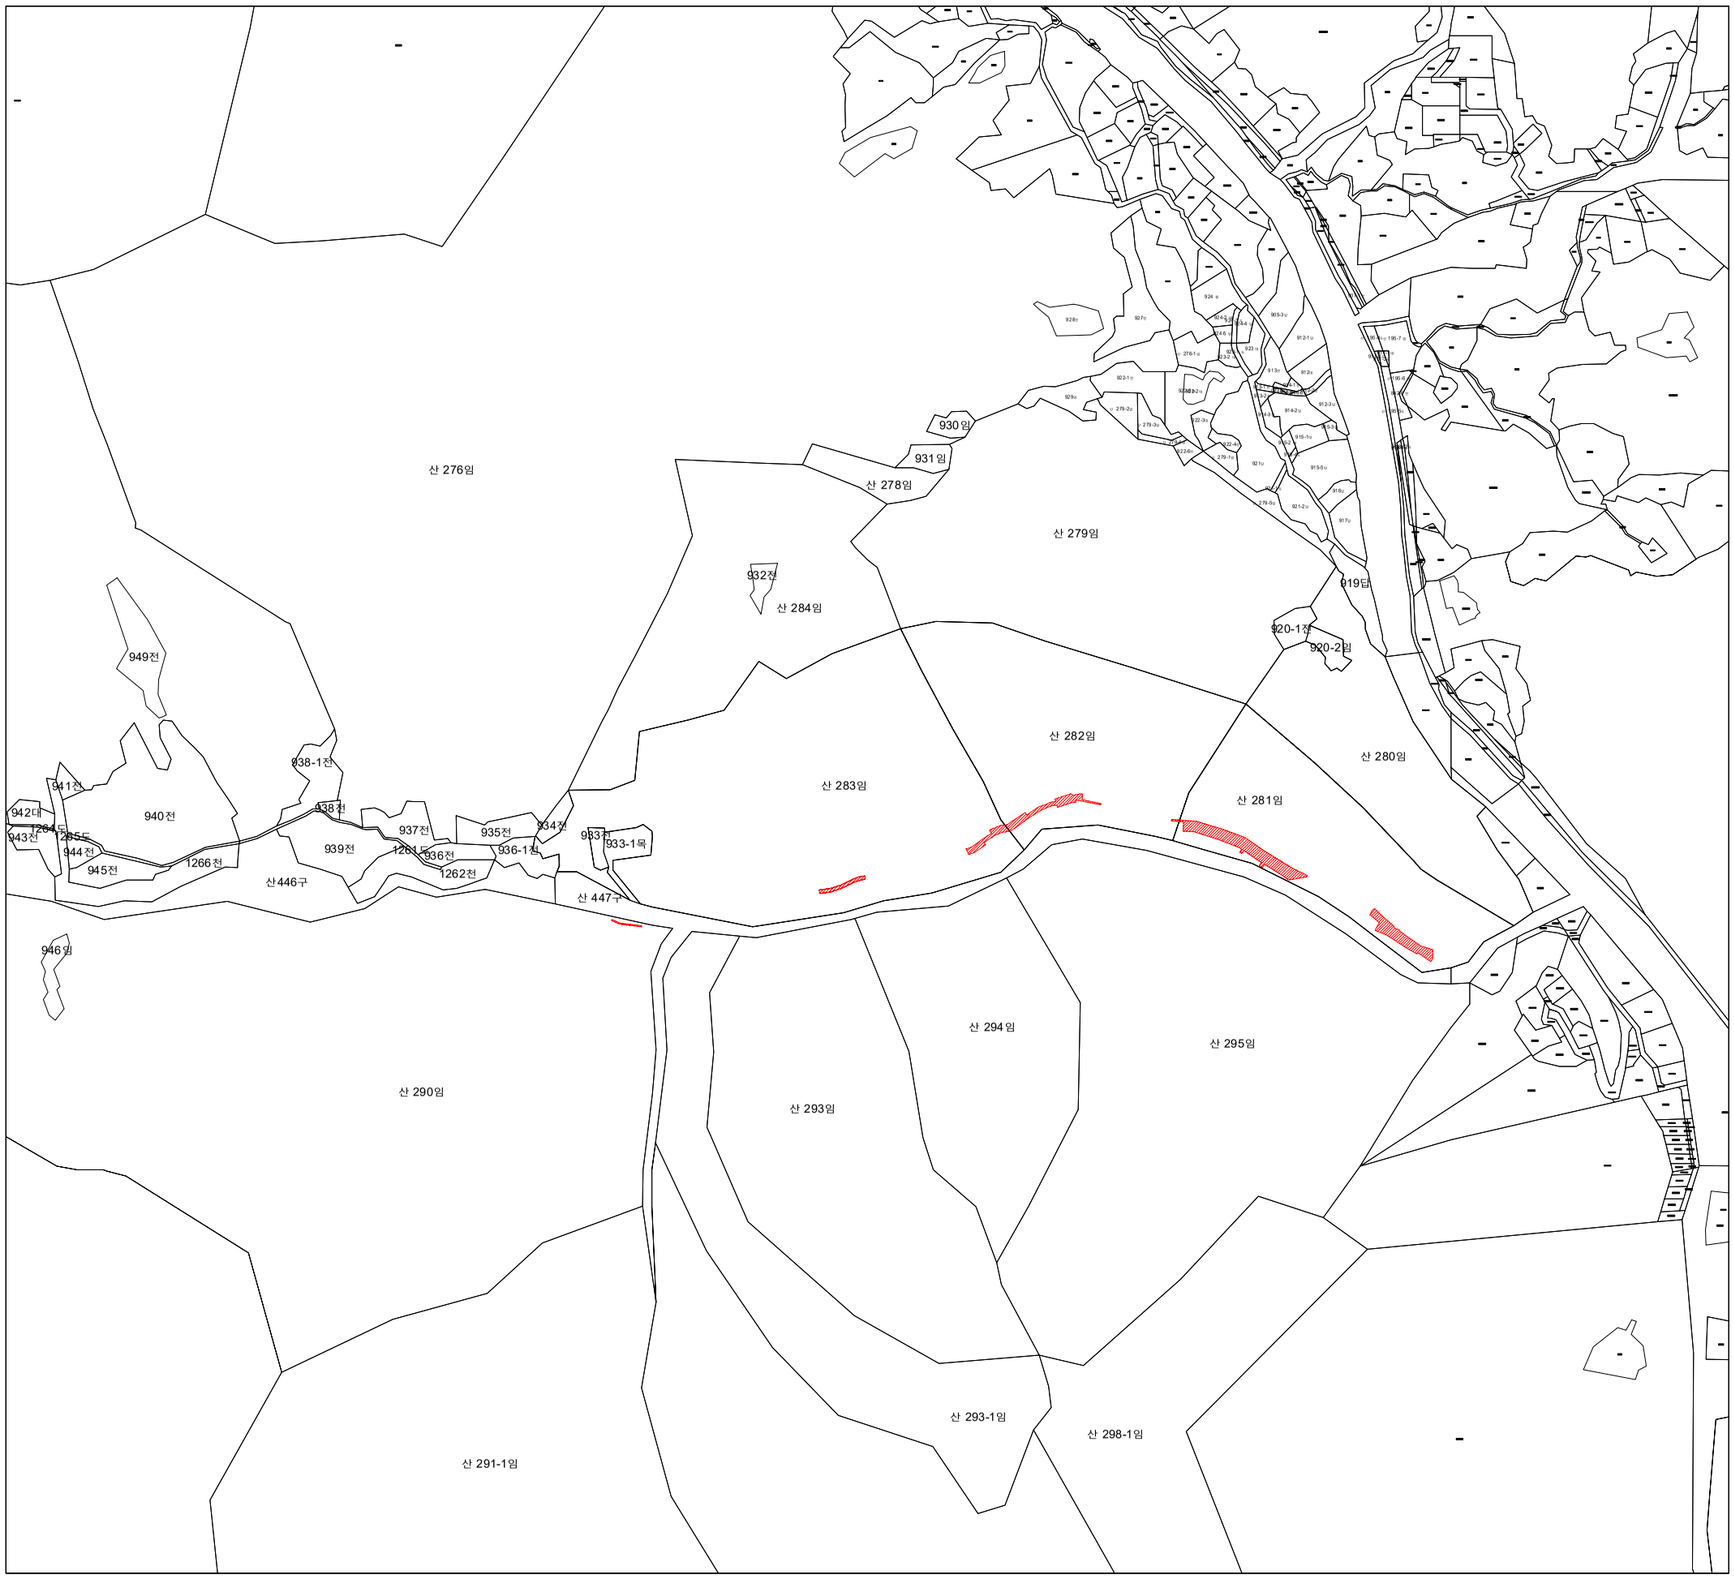

[지 정 내 역]

구 분	토 지 소 재 지			지 목	지적면적 [㎡]	편입면적 [㎡]	비 고
	읍 면	리 동	지 번				
가평군	북 면	화악리	산281	임	23,008	1,468	
			산282	임	30,446	357	
			산283	임	55,710	304	
			산290	임	157,091	27	
	소 계				310,944	2,156	

구 분	토 지 소 재 지			지 목	지적면적 [㎡]	편입면적 [㎡]	비 고
	읍 면	리 동	지 번				
	소 계						
	합 계						